



Planta do Piso -1

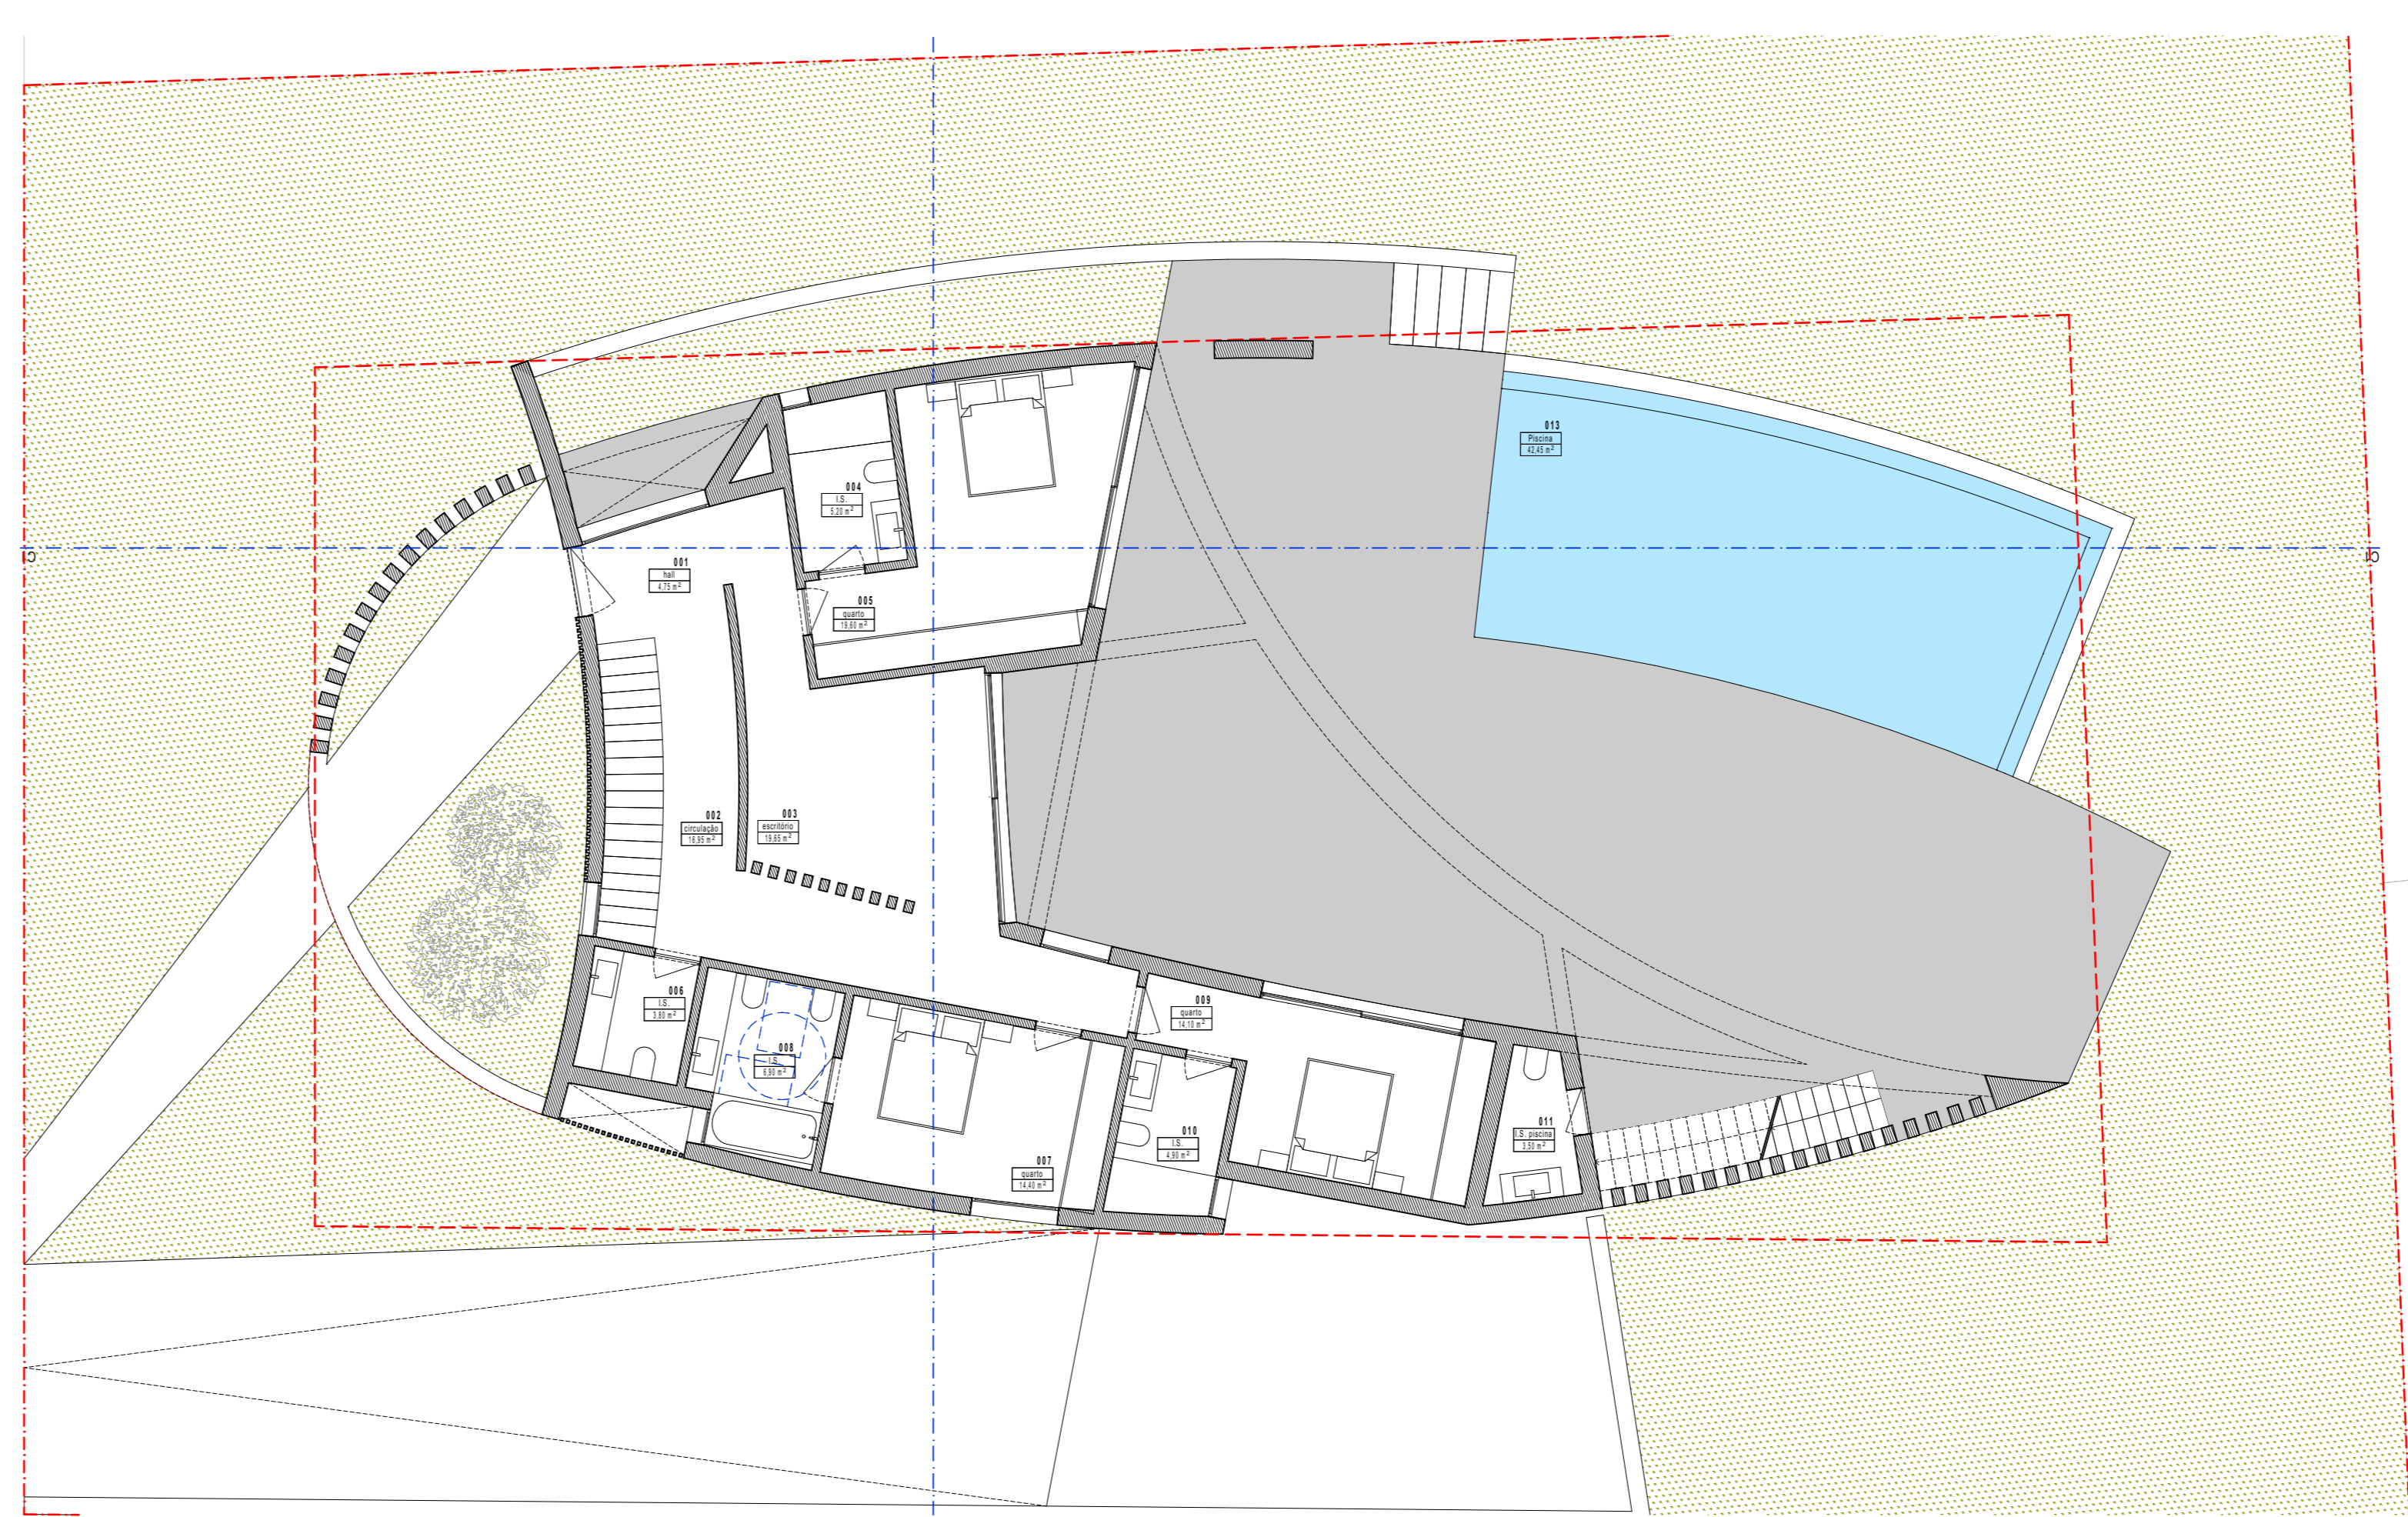


Planta do Piso 0

QUADRO DE ÁREAS ÚTEIS POR PISO

Piso	Descrição	Área Útil (m²)
-1. Piso	- 101 cave	164,24
	- 101 cave	145,15
	- 102 circulação	13,95
Piso 0	001 hall	4,73
	002 circulação	16,93
	003 escritório	19,65
	004 I.S.	5,18
	005 quarto	19,61
	006 I.S.	3,80
	007 quarto	14,41
	008 I.S.	6,88
	009 quarto	14,08
	010 I.S.	4,91
	011 I.S. piscina	3,52
	013 Piscina	42,47
	Piso 1	101 circulação
102 I.S.		2,34
103 cozinha		17,91
104 sala		38,92

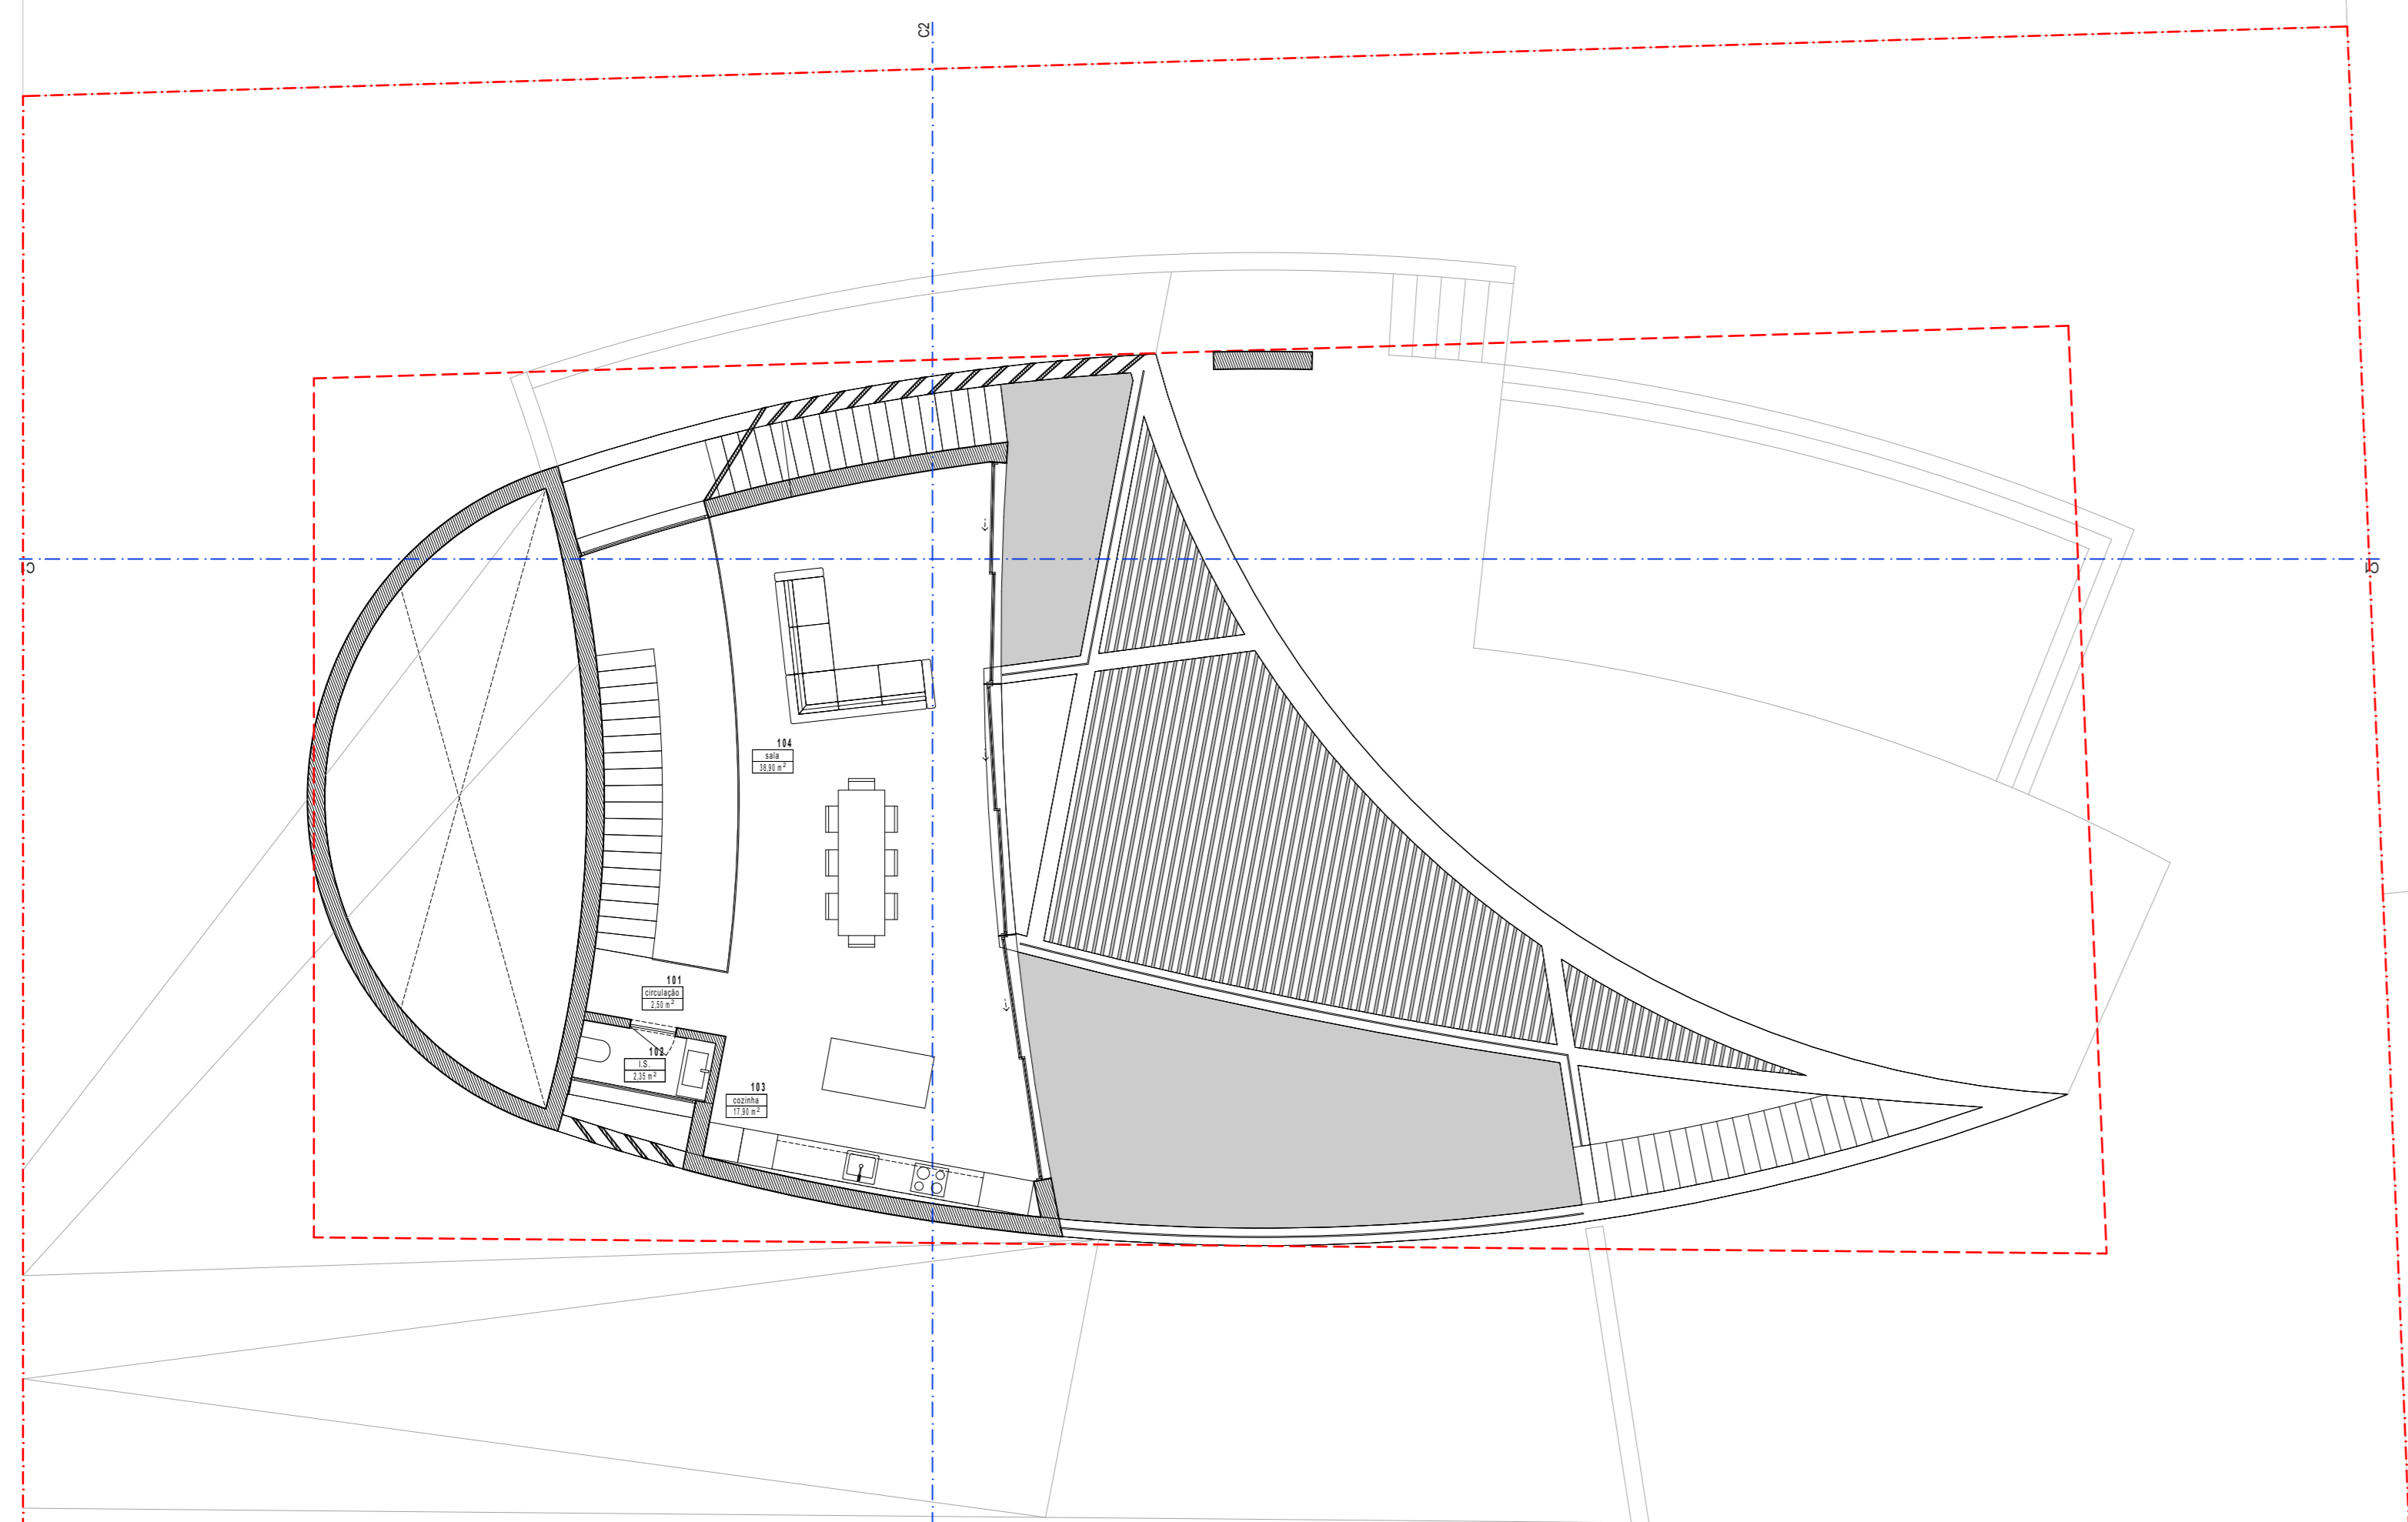

Planta do Piso 1

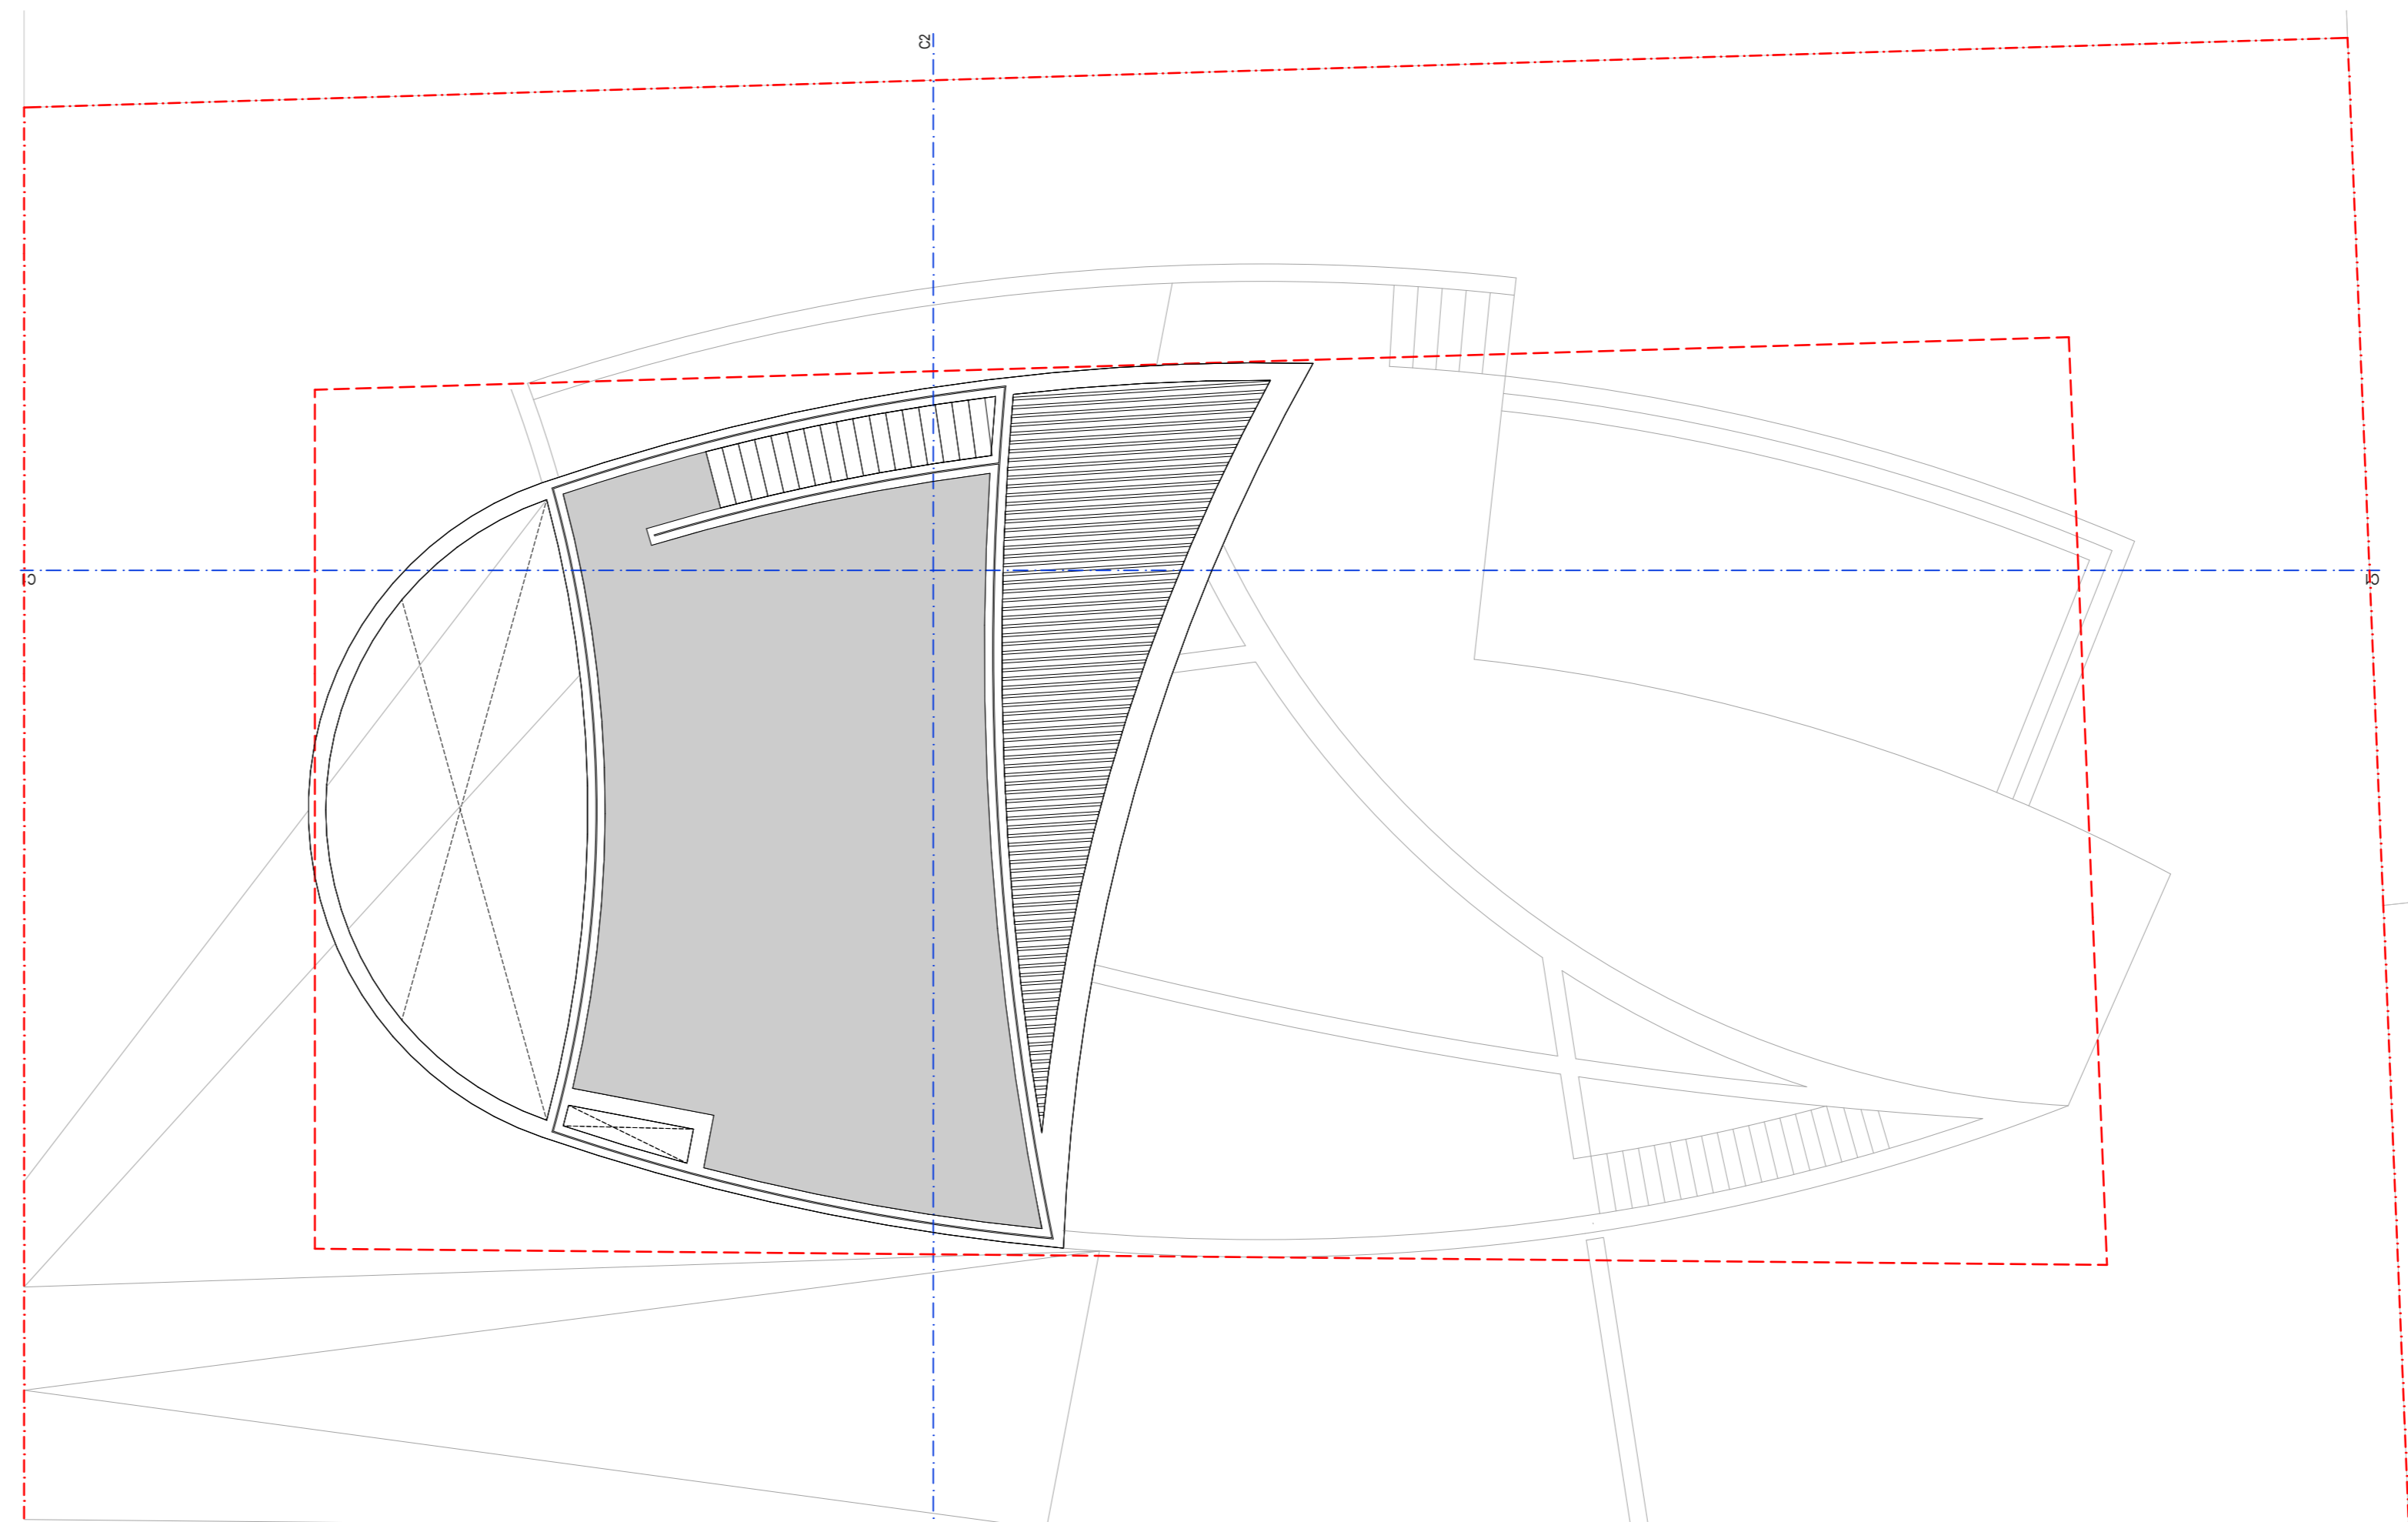

Cobertura

LEGENDA EQUIPAMENTO	
MLL	Máquina de lavar loiça
MLR	Máquina de lavar roupa
FRIG	Frigorífico
M-O	Micro-ondas
F-E	Forno eléctrico

LEGENDA DO DESENHO	
---	Limite do Lote
---	Polígono de implantação - 5,00m e 3,00m de afastamento ao limite do prédio
(c.p. xx,00m)	Cota de pavimento
---	Designação de divisão e respetiva área útil
---	Área do Terreno xxx.xxxm2
---	Cota de Solaria 00,00m = xx,xxm


NOTAS:
 Todas as cotas indicadas são em metros e deverão ser confirmadas em obra.
 Este desenho é propriedade intelectual do escritório responsável pela elaboração e não pode ser reproduzido ou usado para outro fim que não o aqui expresso, sem prévia autorização por escrito.
 Consultar o técnico autor do projeto em caso de dúvidas.
 Consultar os projetos das especialidades para verificar as características e recomendações dos engenheiros projetistas.

Ass. Técnica	Data	Designação	Execução	Aprovação


PROJECTO	revisão preliminar com piscina	DATA	Setembro 2022
TECNICO RESPONSÁVEL	Arq. João Paulo Reis da Silva código de inscrição 14.292	COLABORADORES	Arq. Rui Aguiar; Arq. Rodrigo Vieira
CLIENTE	Morre Completo do Cliente	LOCAL	#Endereço do Sítio #Cidade do Sítio
DESIGNAÇÃO	plantas	FASE DO PROJECTO	comunicação prévia
ESCALA	1:100	arq.plt.201	

CONCEPT
arquitectos

www.conceptarquitectos.com
 Avenida 25 de Abril, Bloco B6, 2º Frente, 8500-511 Póvoa do Varzim (Edifício Sid) | Tel/Fax: +351 282 096 001 | Móvel: +351 962 353 882 | e-mail: geral@conceptarquitectos.com | www.conceptarquitectos.com

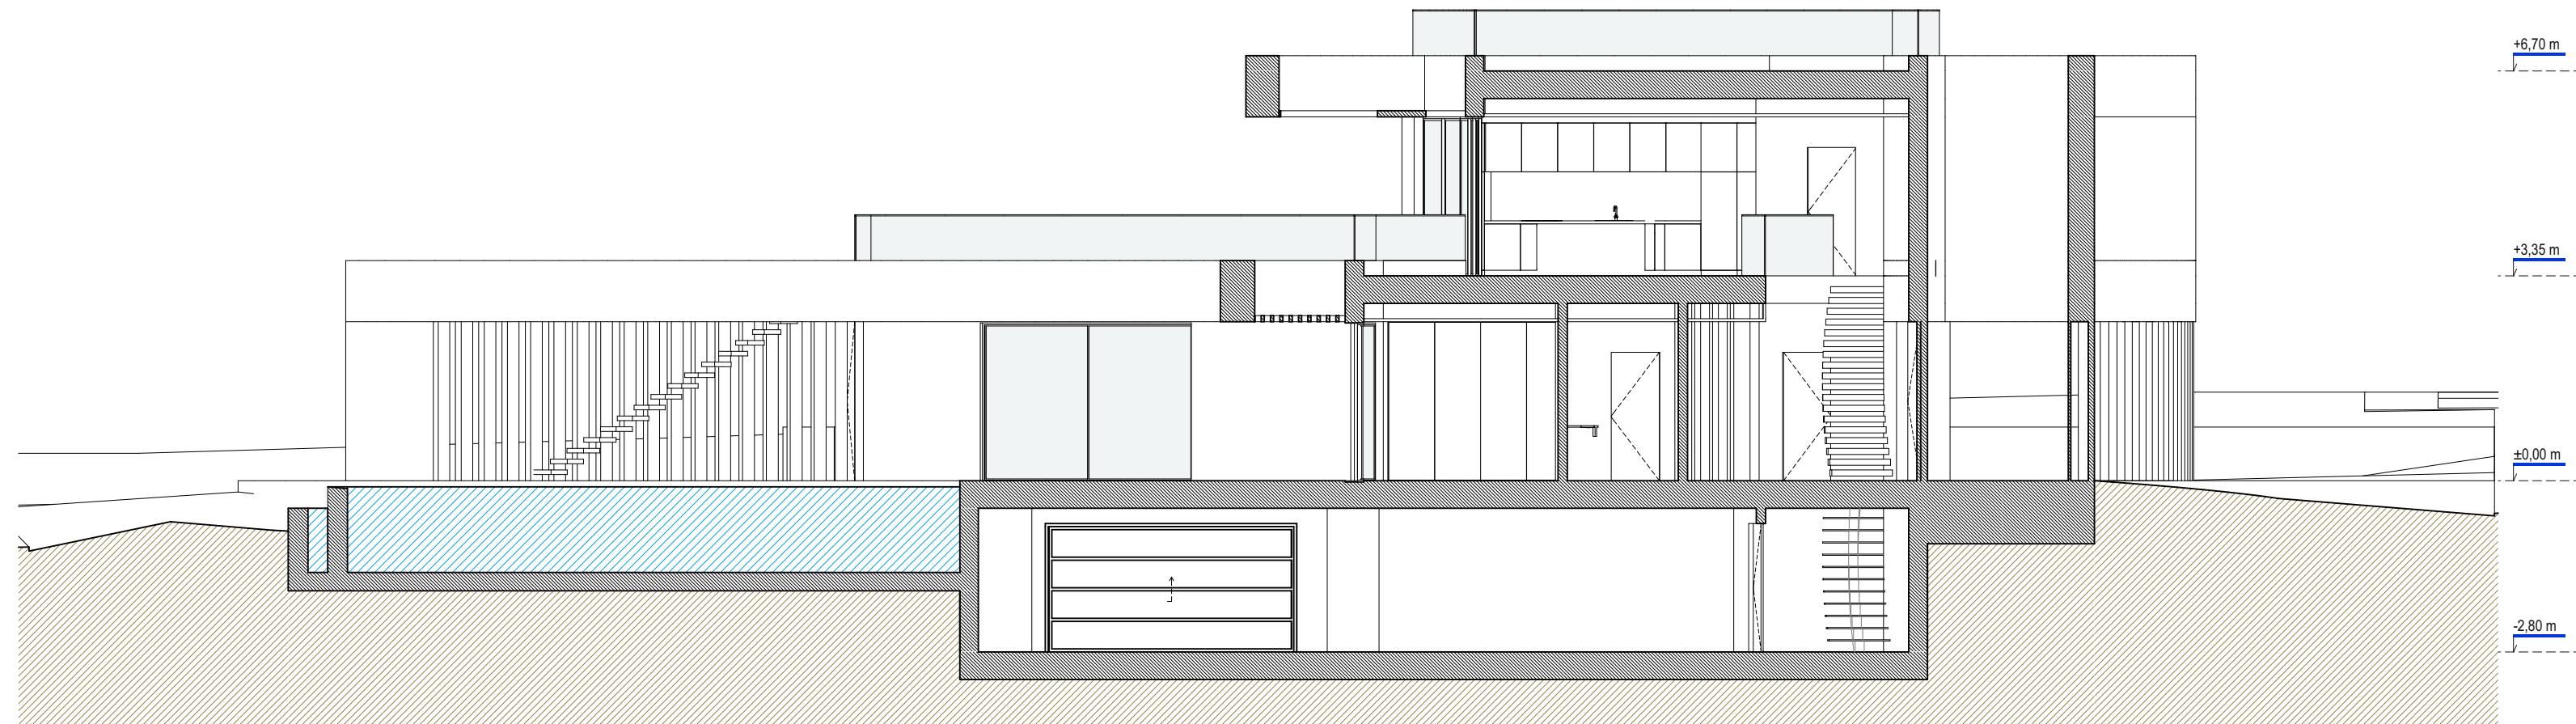

Corte C1

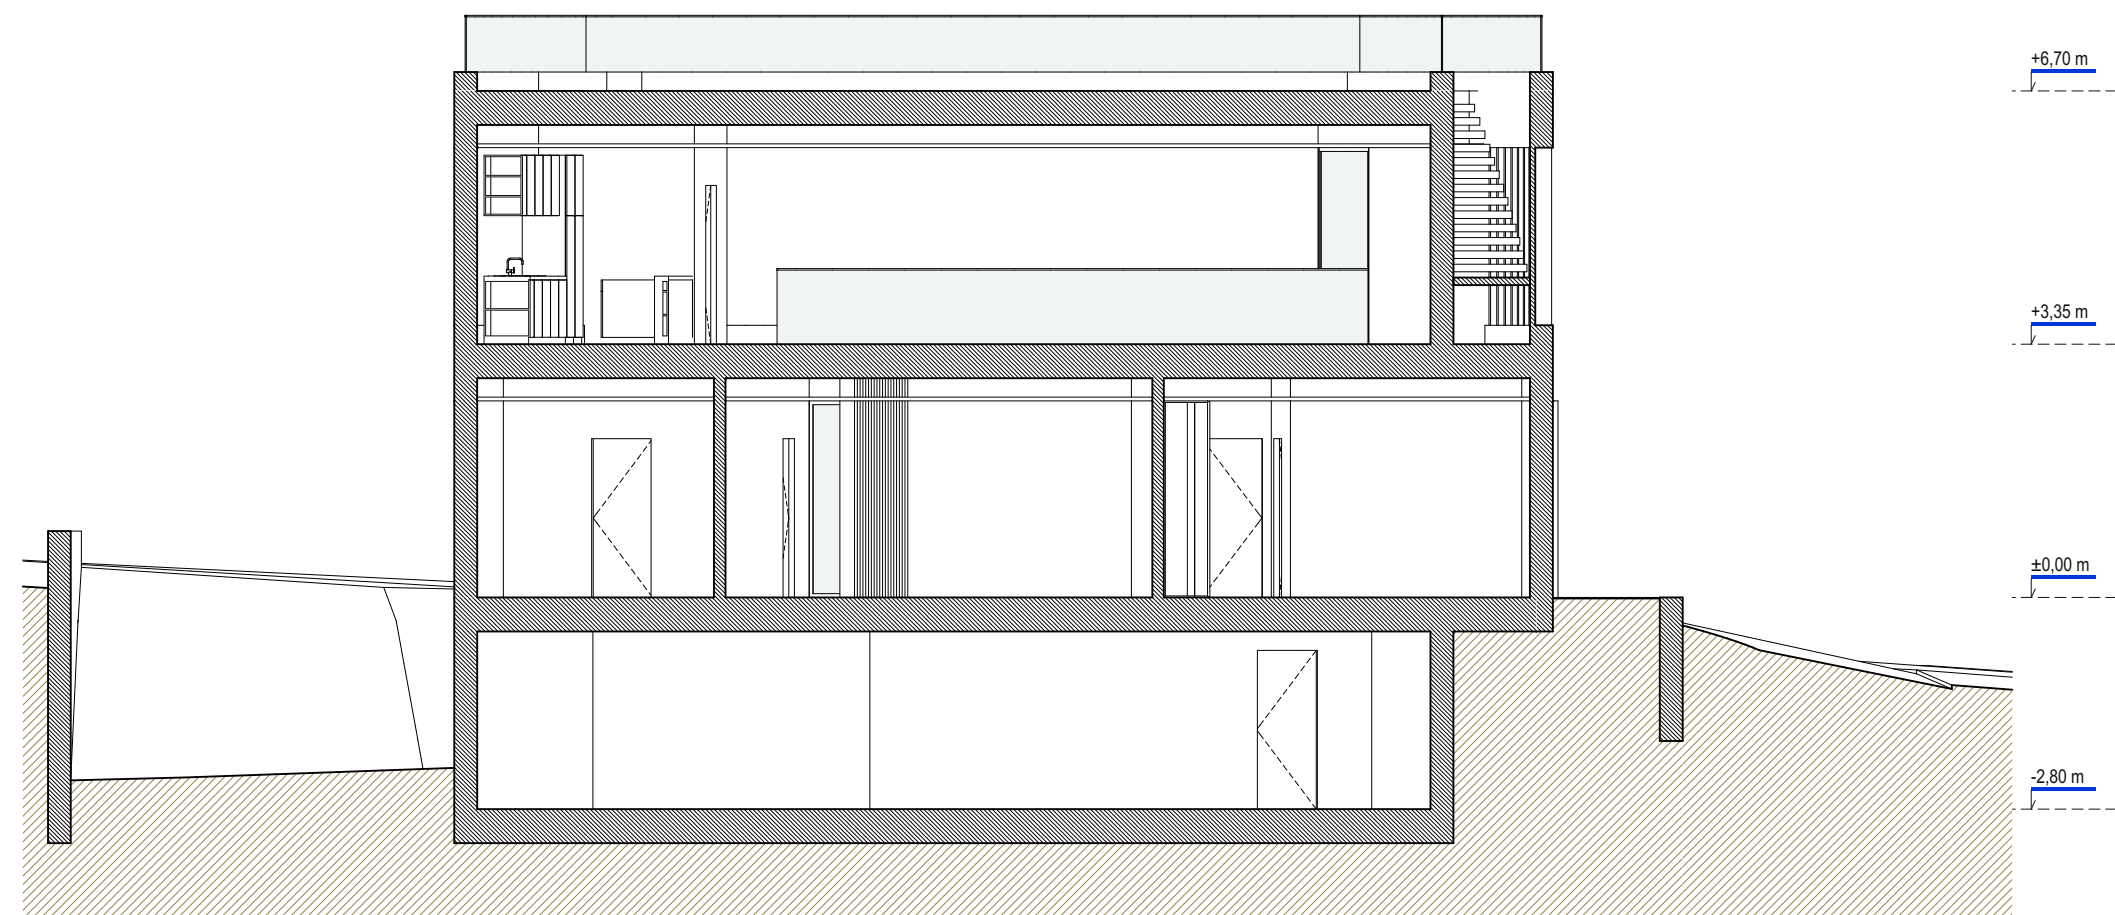

Corte C2

LEGENDA DO DESENHO	
	Limite do Lote
	Perfil natural do terreno
	Cota de pavimento

NOTAS:

- Todas as cotas indicadas são em metros e deverão ser confirmadas em obra;
- Este desenho é propriedade intelectual do técnico responsável pela especialidade e não pode ser reproduzido ou usado para outro fim que não o aqui expresso, sem prévia autorização por escrito;
- Contactar o técnico autor do projecto em caso de dúvidas;
- Consultar os projectos das especialidades para verificar as características e recomendações dos engenheiros projectistas;

ass. técnica	data	designação	executou	aprovou

PROJECTO
moradia unifamiliar com piscina

DATA
dezembro 2022

TÉCNICO RESPONSÁVEL
arq. João Paulino Reis da Silva
ordem dos arquitectos 14 256

COLABORADORES
arq. Rui Algarve ; arq. Rodolfo Vieira

CLIENTE
#Nome Completo do Cliente

LOCAL
#Endereço do Sítio1
#Cidade do Sítio

DESIGNAÇÃO

FASE DO PROJECTO

cortes

comunicação prévia

CONCEPT
arquitectos


www.conceptarquitectos.com

ESCALA


1:100

DESENHO Nº


arq.crt.202

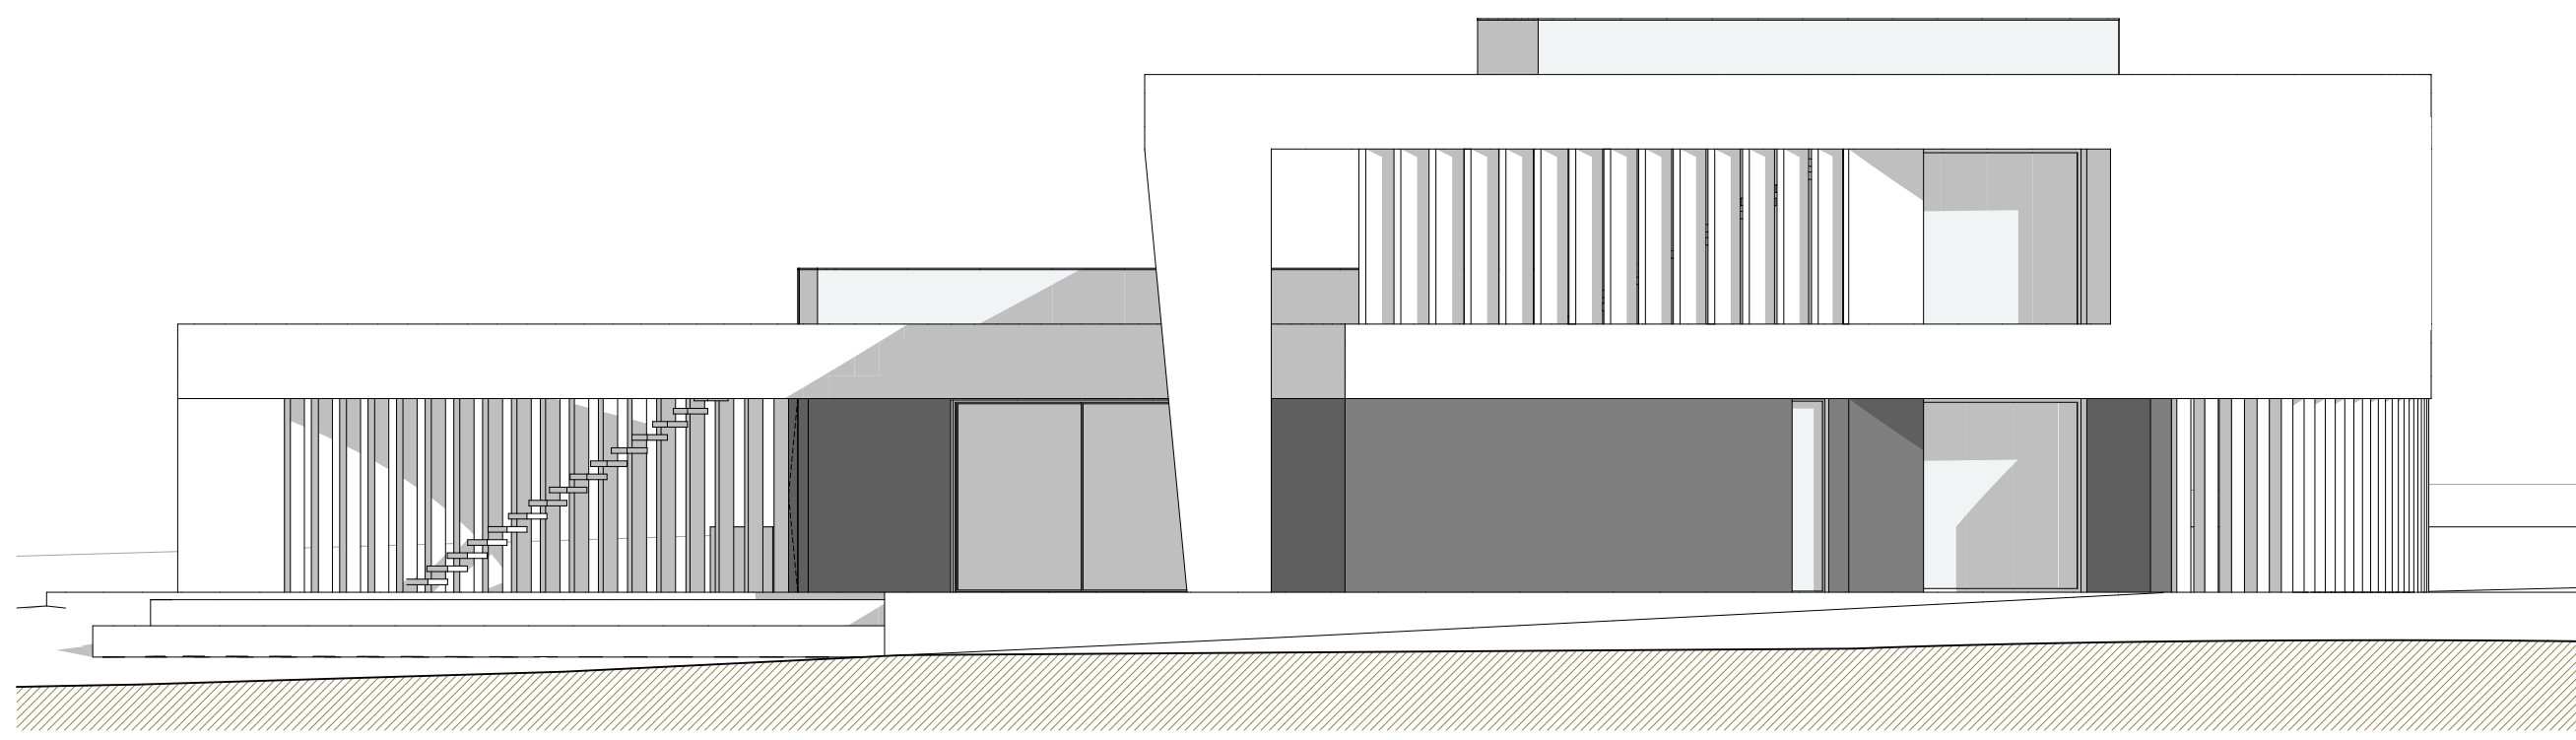

alçado Sul

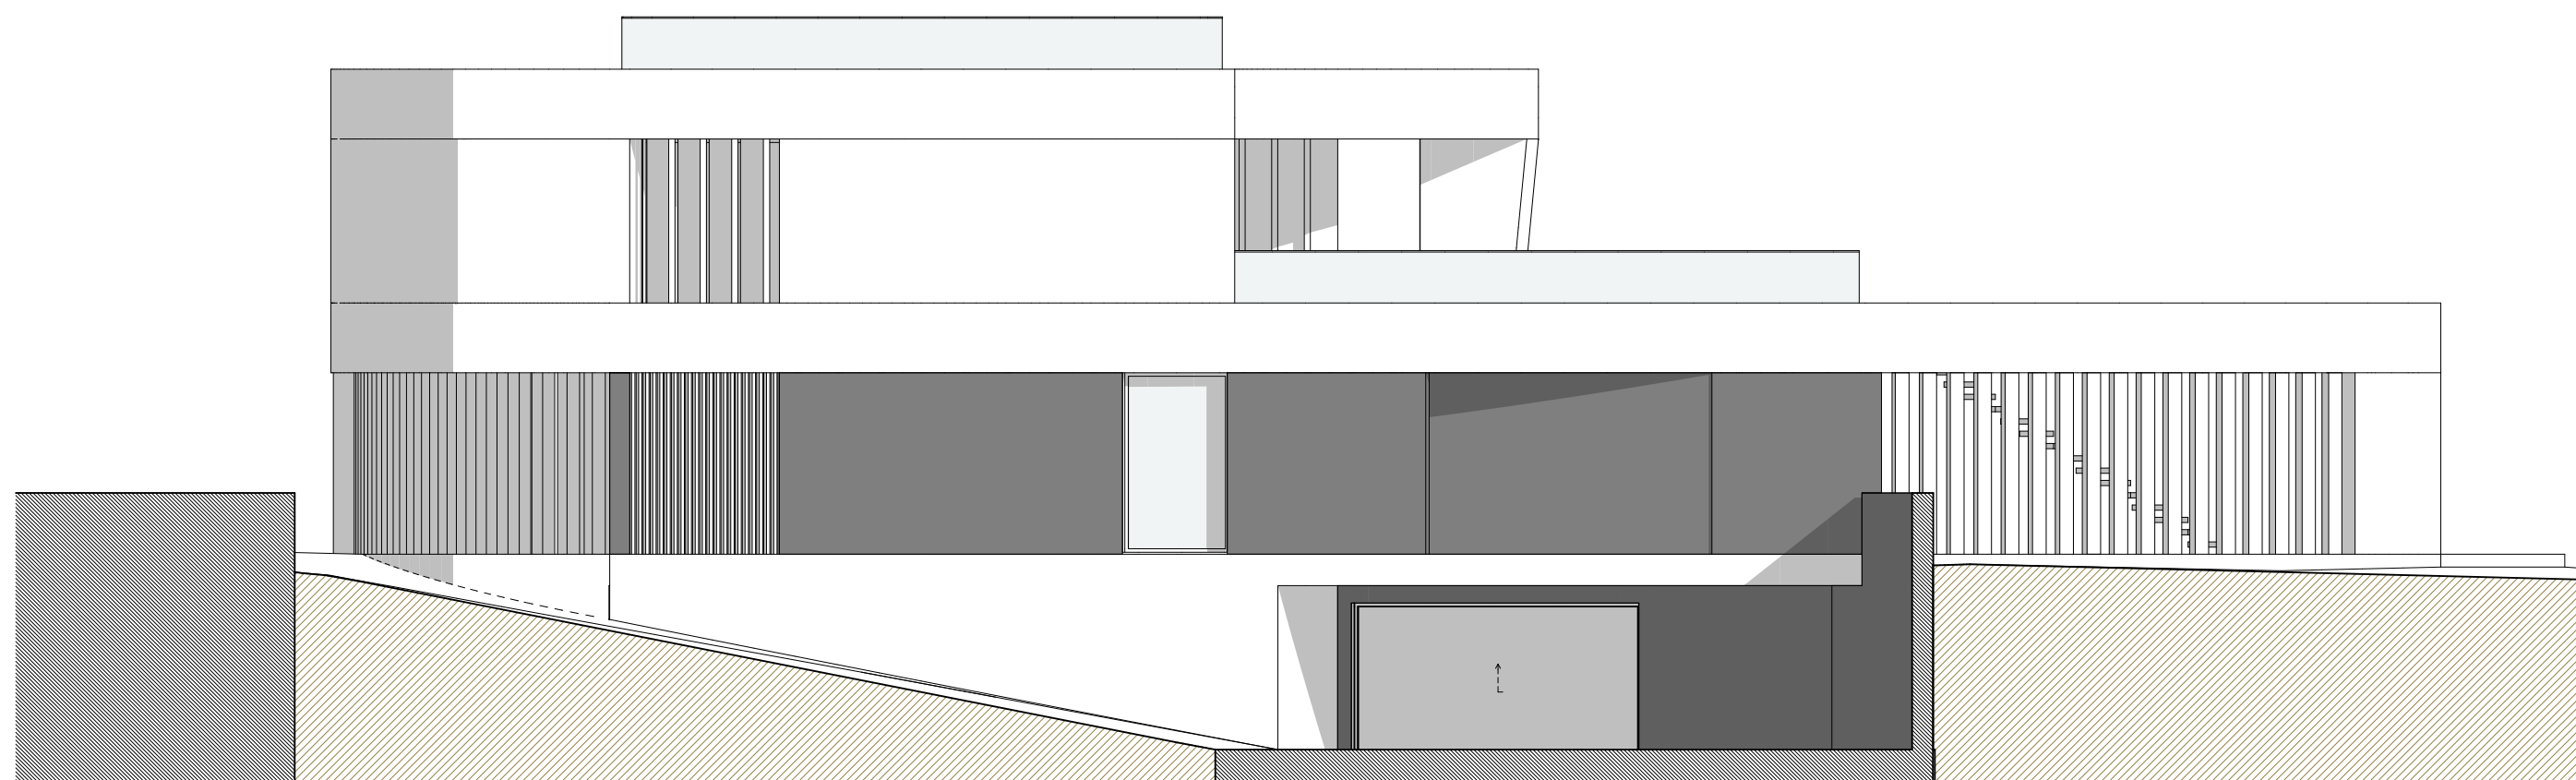

alçado Norte

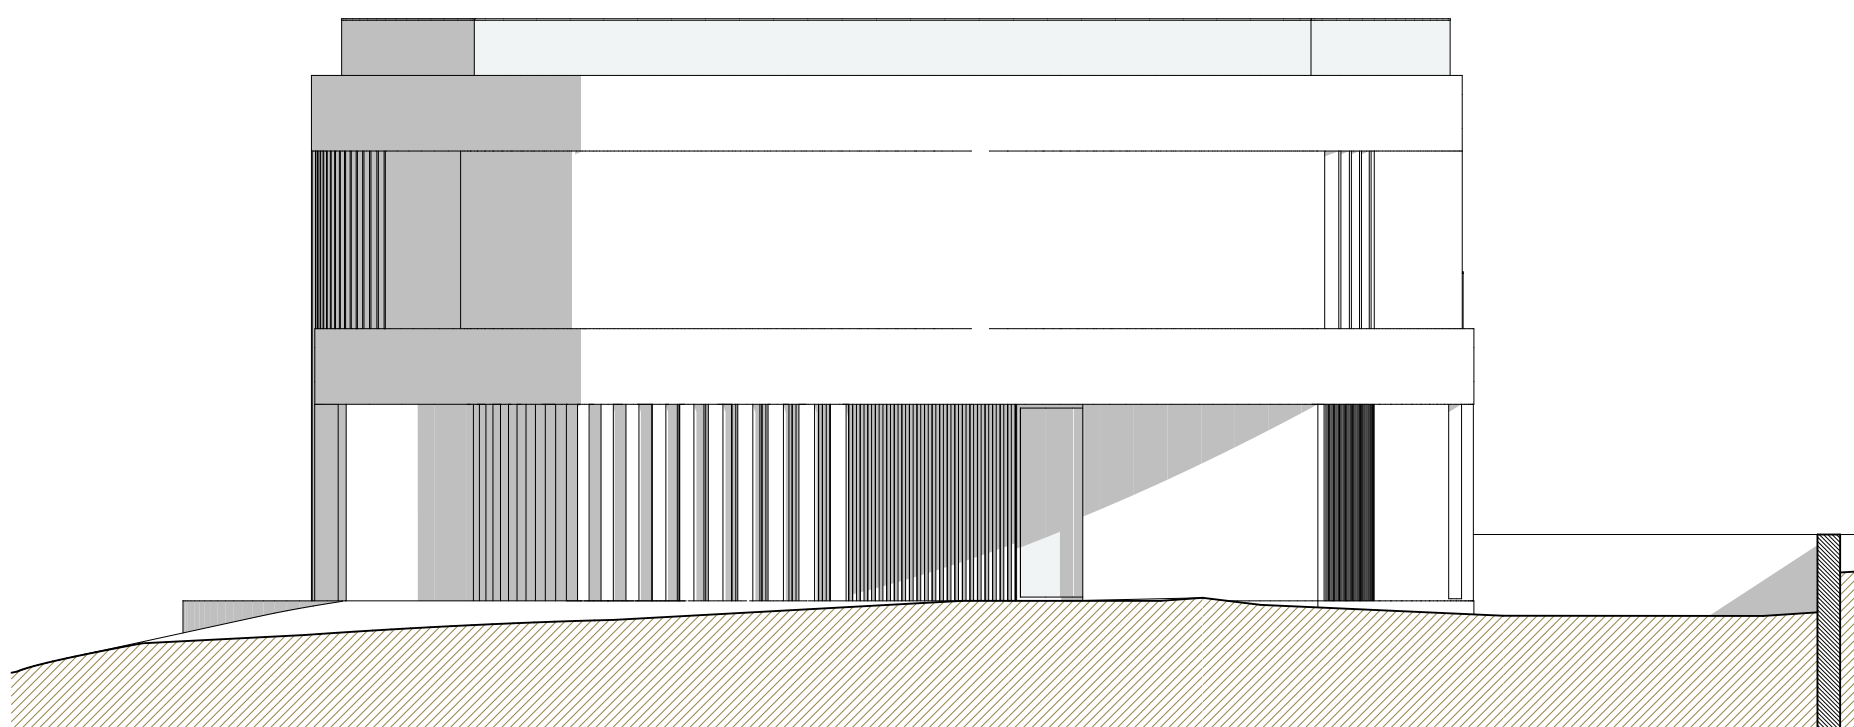

alçado Nascente



alçado Poente

LEGENDA DE MATERIAIS	
1	Pintado na cor branca
2	Pintado na cor cinza
3	Caixilharia em alumínio com vidro duplo
4	Guarda em vidro
5	Revestimento em pedra
6	Ripado em madeira
7	Revestimento em madeira

NOTAS:

- Todas as cotas indicadas são em metros e deverão ser confirmadas em obra;
- Este desenho é propriedade intelectual do técnico responsável pela especialidade e não pode ser reproduzido ou usado para outro fim que não o aqui expresso, sem prévia autorização por escrito;
- Contactar o técnico autor do projecto em caso de duvidas;
- Consultar os projectos das especialidades para verificar as características e recomendações dos engenheiros projectistas;

ass. técnica	data	designação	executou	aprovou

PROJECTO moradia unifamiliar com piscina	DATA dezembro 2022
TÉCNICO RESPONSÁVEL arq. João Paulino Reis da Silva ordem dos arquitectos 14.256	COLABORADORES arq. Rui Algarve ; arq. Rodolfo Vieira
CLIENTE #Nome Completo do Cliente	LOCAL #Endereço do Sítio1 #Cidade do Sítio
DESIGNAÇÃO alçados	FASE DO PROJECTO comunicação prévia
ESCALA 1:100	DESENHO Nº arq.alç.203