


Corte C1

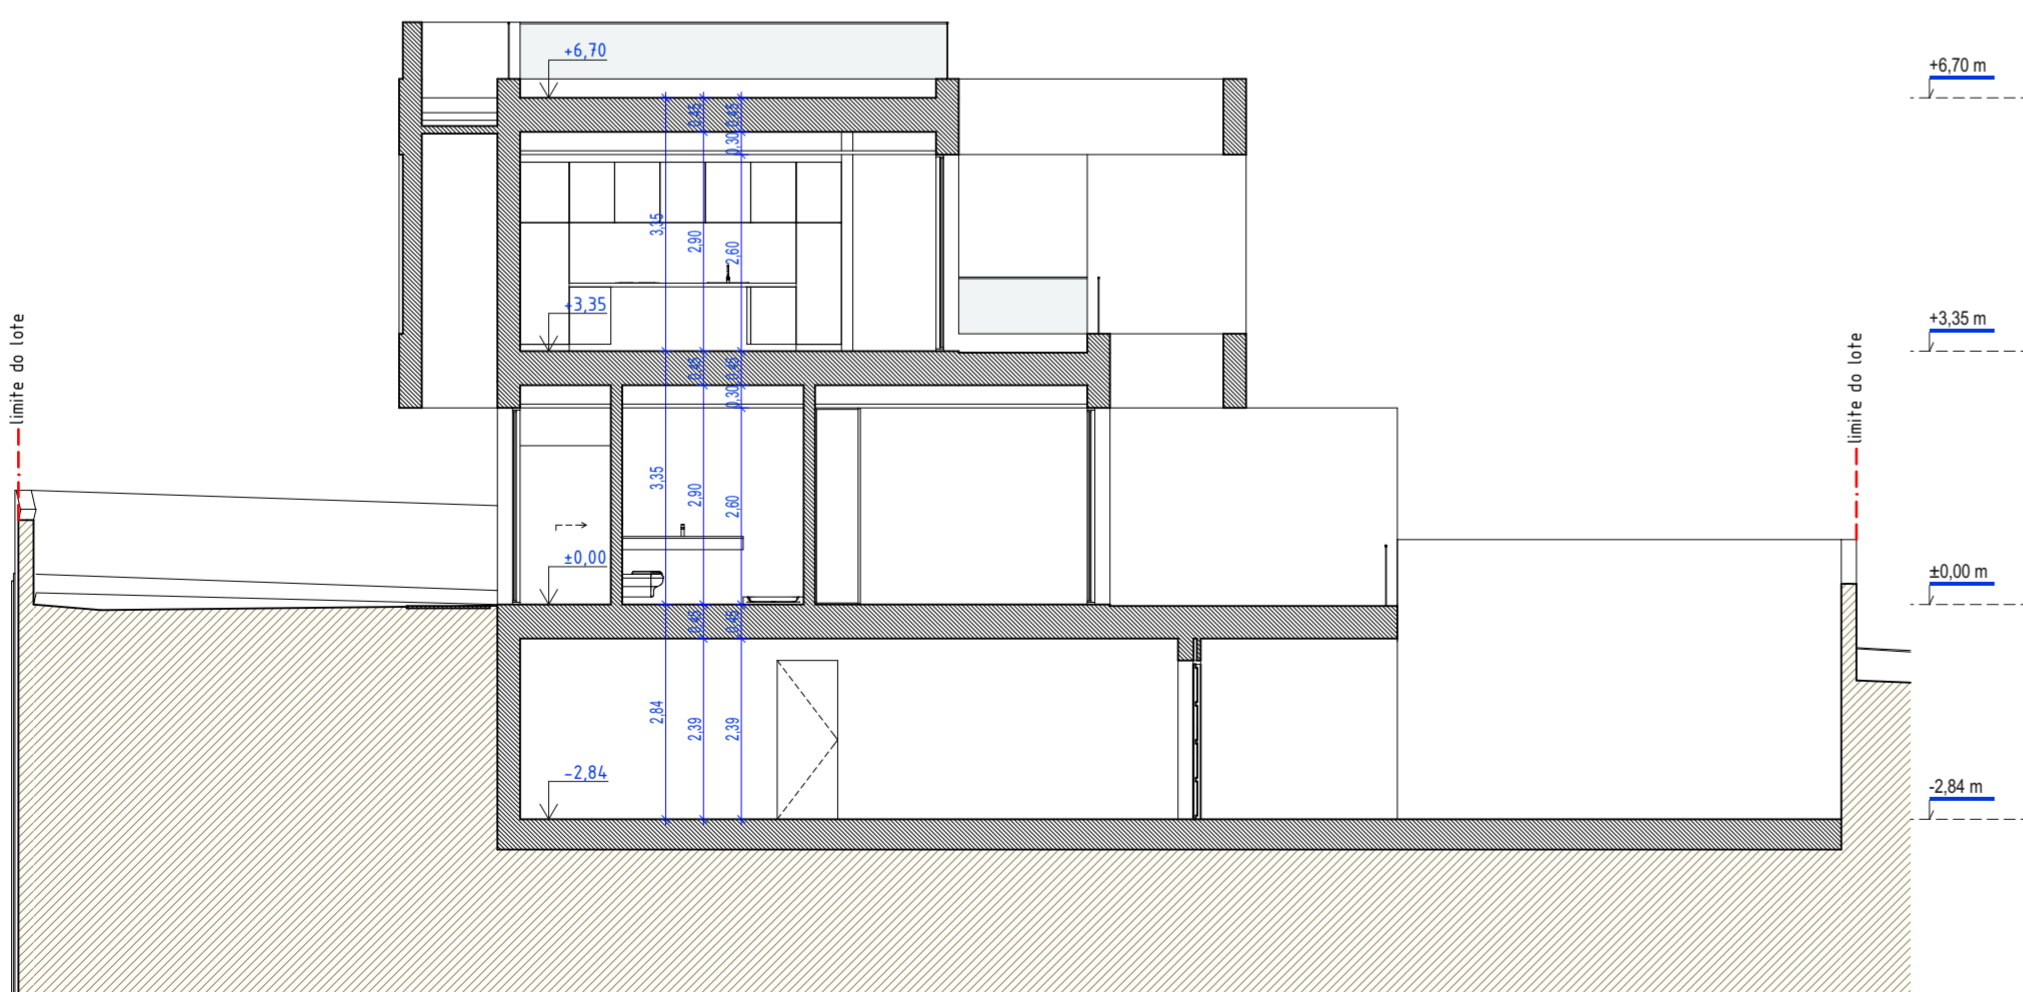

Corte C2

LEGENDA DO DESENHO	
	Limite do Lote
	Perfil natural do terreno
	Cota de pavimento

NOTAS:

- Todas as cotas indicadas são em metros e deverão ser confirmadas em obra;
- Este desenho é propriedade intelectual do técnico responsável pela especialidade e não pode ser reproduzido ou usado para outro fim que não o aqui expresso, sem prévia autorização por escrito;
- Contactar o Técnico autor do projecto em caso de dúvidas;
- Consultar os projectos das especialidades para verificar as características e recomendações dos engenheiros projectistas;

ass. técnica	data	designação	executou	aprovou



www.conceptarquitectos.com

PROJECTO
moradia unifamiliar com piscina

TÉCNICO RESPONSÁVEL
arq. João Paulino Reis da Silva
ordem dos arquitectos 14 256

CLIENTE
PROPERTIES4LIFE- Promoção Imobiliária, Lda.

DESIGNAÇÃO

cortes

ESCALA

1:100

DATA
junho 2023

COLABORADORES
arq. Rui Algarve ; arq. Rodolfo Vieira


LOCAL
Monte Lemos- Lote 5
Luz, Lagos

FASE DO PROJECTO


comunicação prévia

DESENHO Nº


arq.crt.202

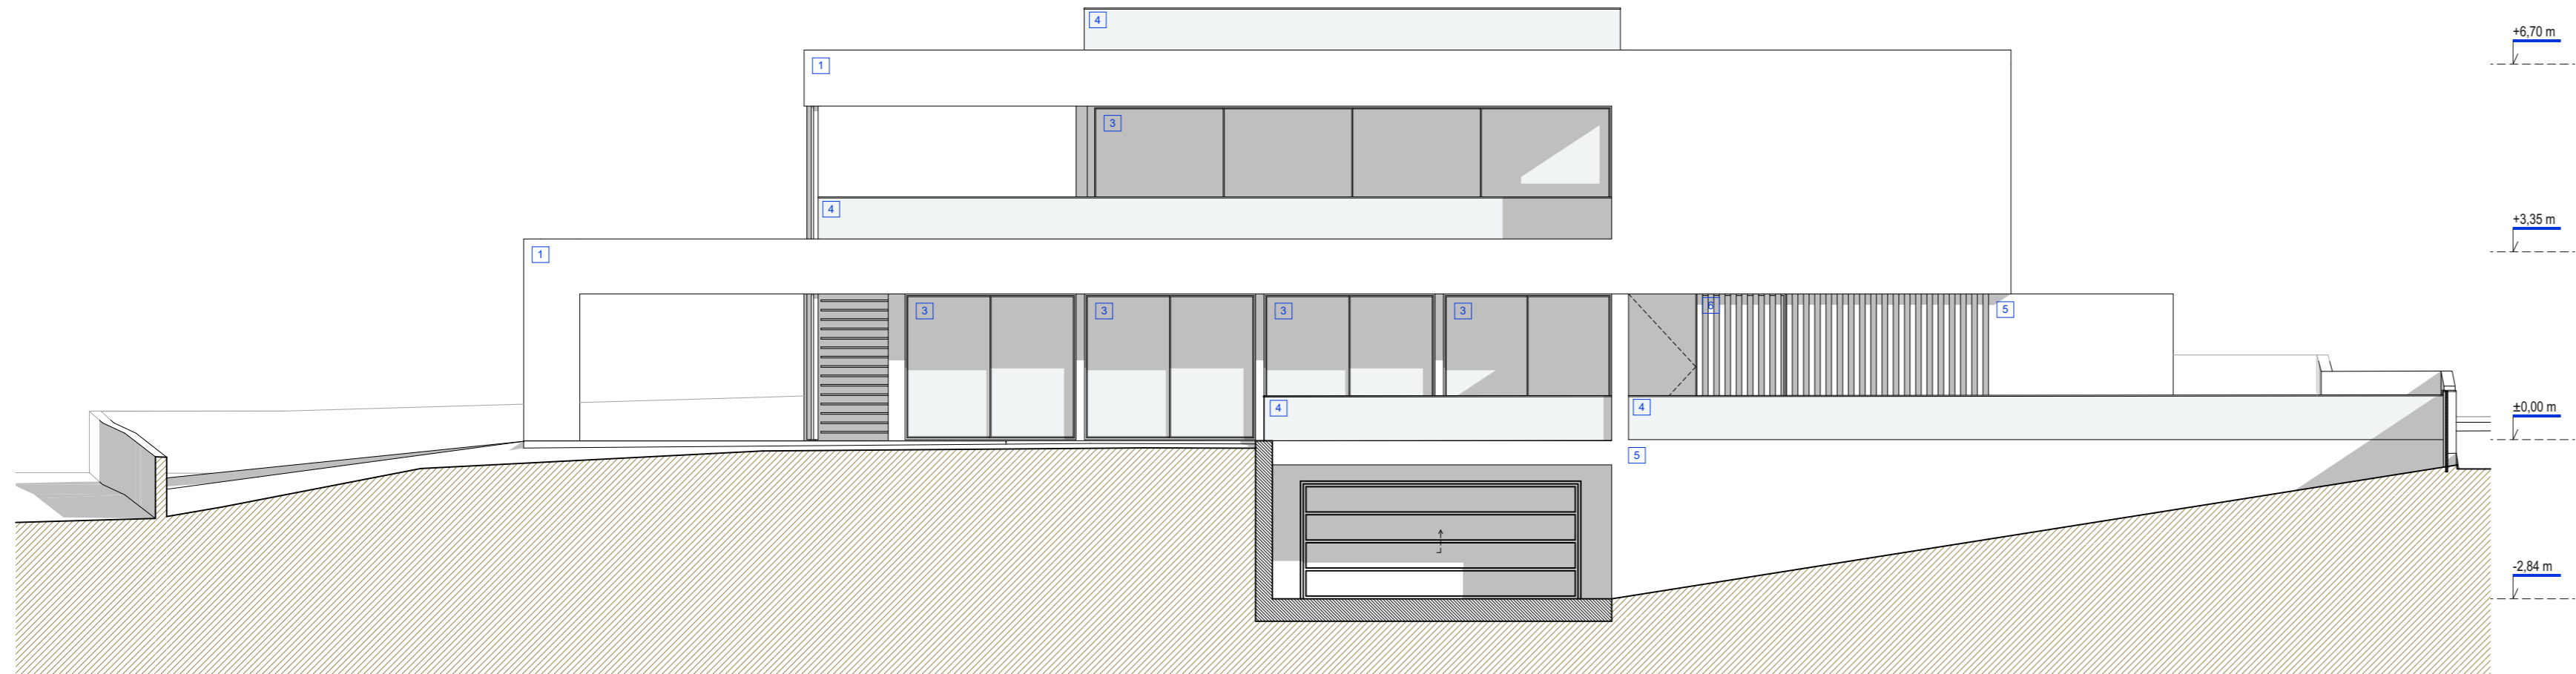


alçado sul

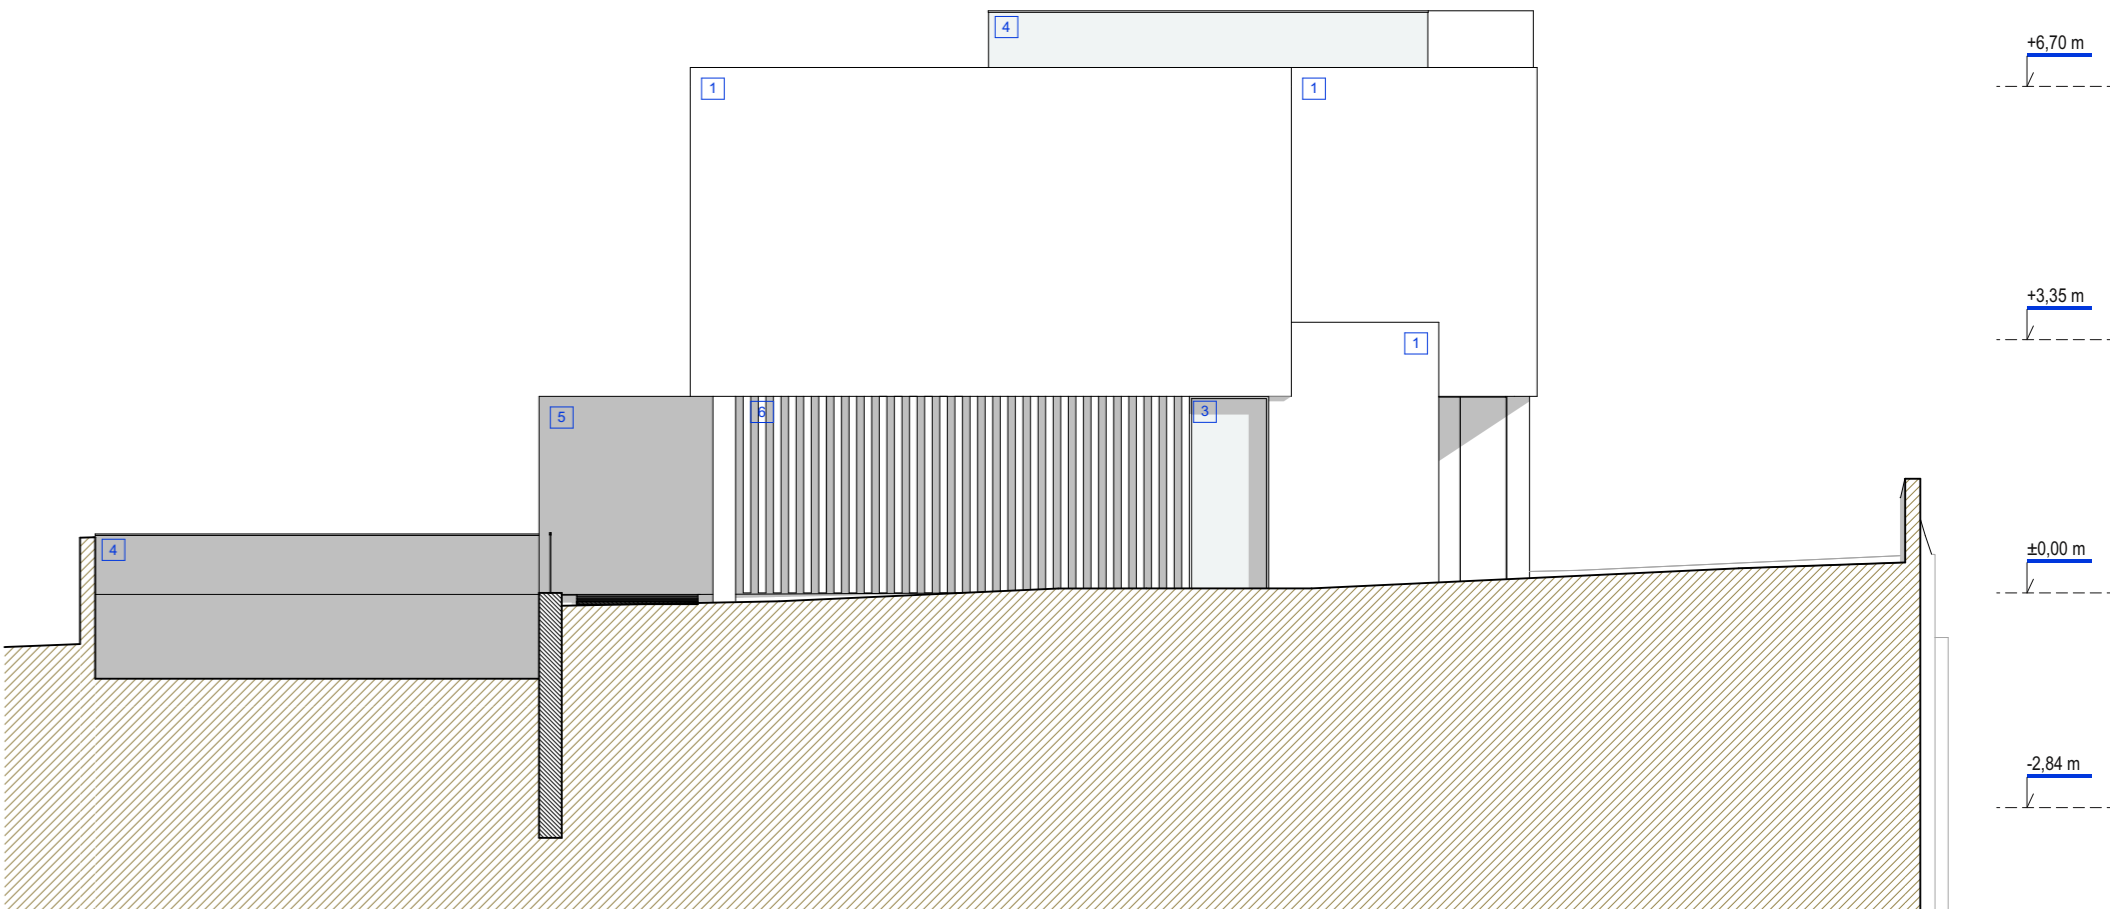

alçado nascente

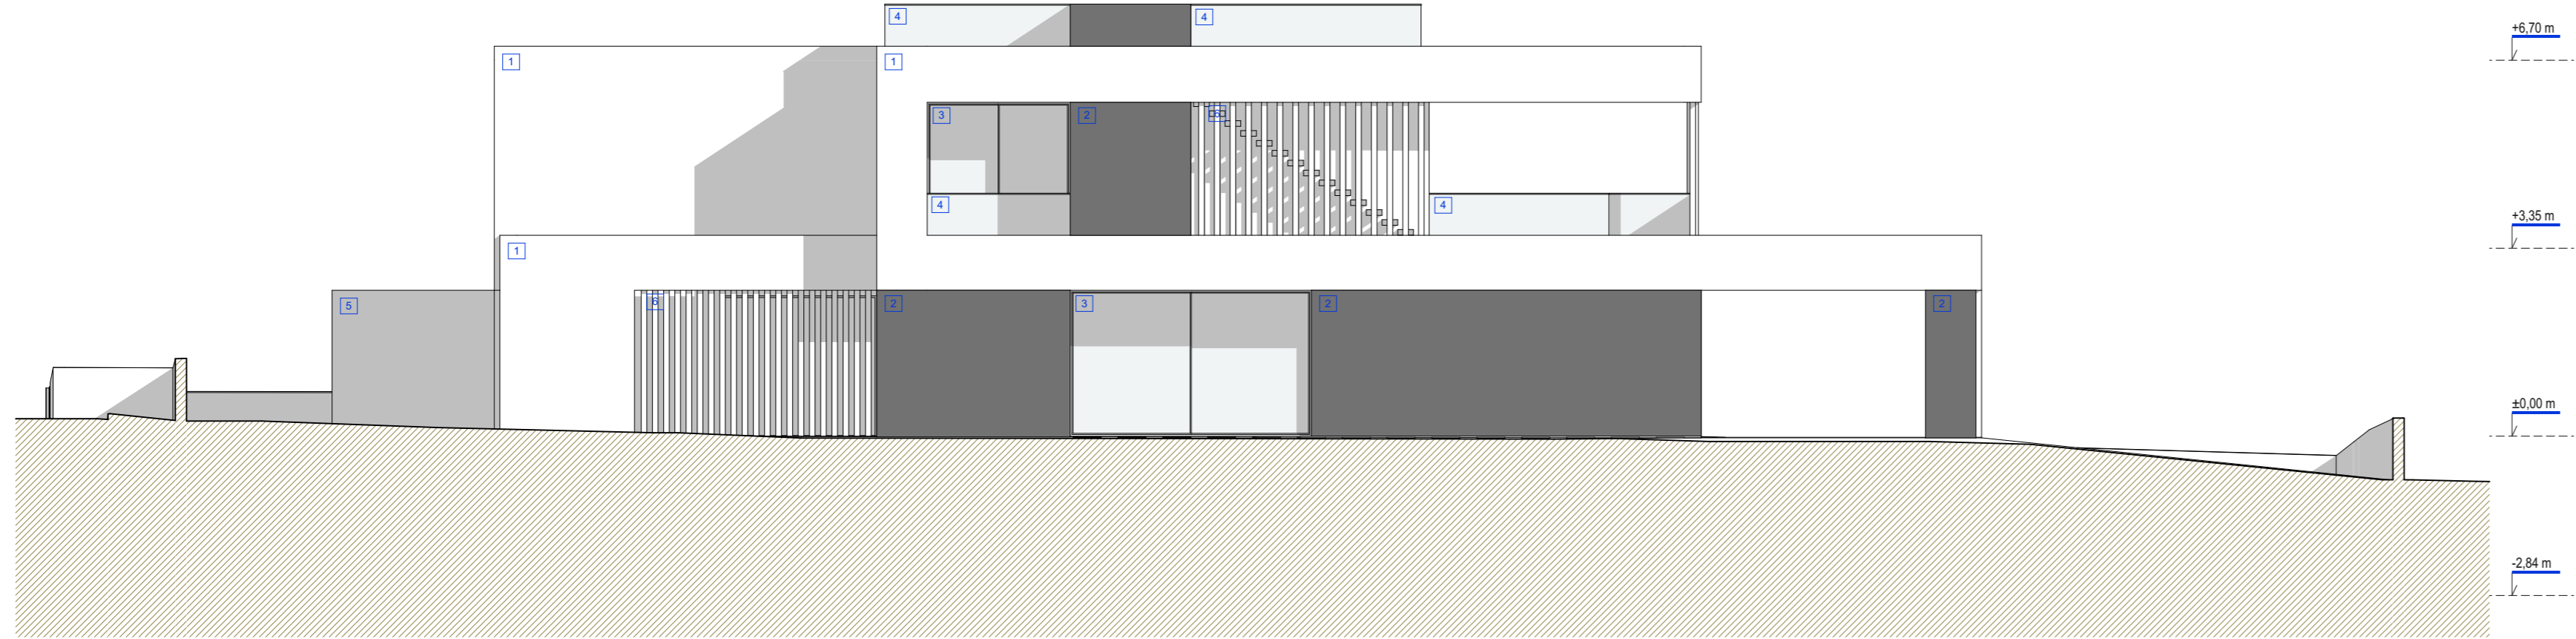

alçado norte

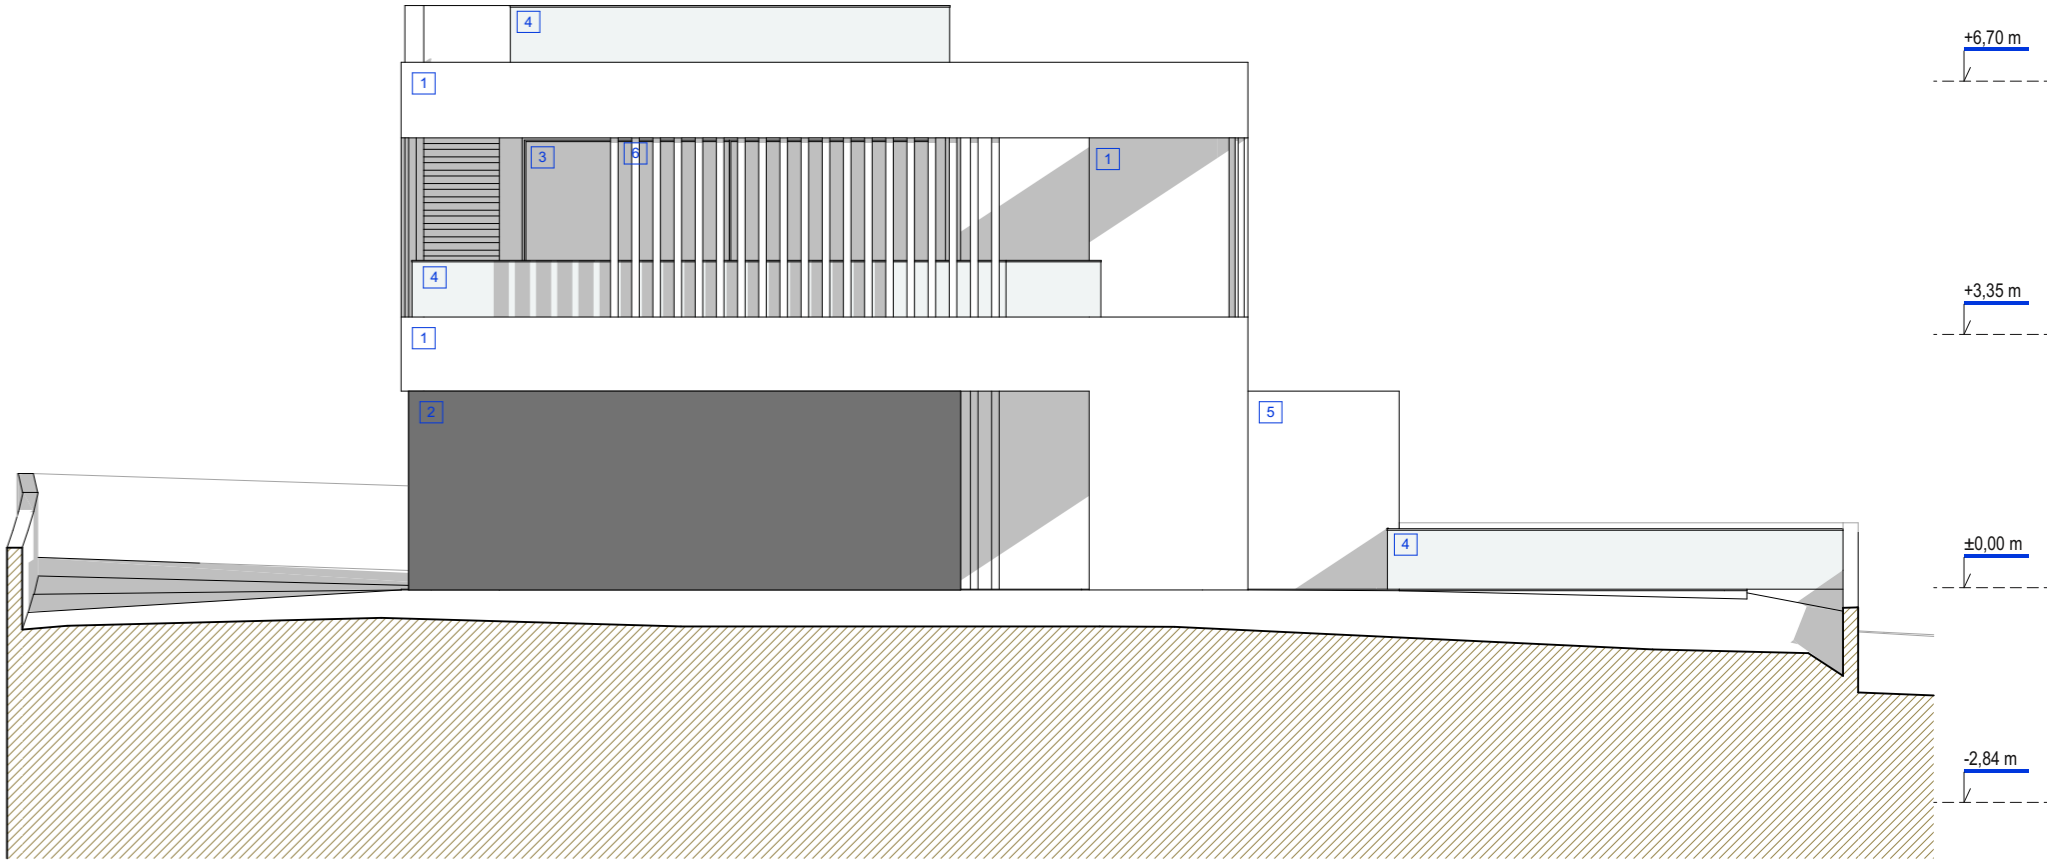

alçado poente

LEGENDA DE MATERIAIS	
1	Pintado na cor branca
2	Pintado na cor cinza
3	Caixilharia em alumínio com vidro duplo
4	Guarda em vidro
5	Betão
6	Ripado em madeira

- NOTAS:
- Todas as cotas indicadas são em metros e deverão ser confirmadas em obra;
 - Este desenho é propriedade intelectual do técnico responsável pela especialidade e não pode ser reproduzido ou usado para outro fim que não o aqui expresso, sem prévia autorização por escrito;
 - Contactar o técnico autor do projecto em caso de dúvidas;
 - Consultar os projectos das especialidades para verificar as características e recomendações dos engenheiros projectistas;

ass. técnica	data	designação	executou	aprovou

PROJECTO
moradia unifamiliar com piscina

DATA
junho 2023

TÉCNICO RESPONSÁVEL
arq. João Paulo Reis da Silva
ordem dos arquitectos 14 259

COLABORADORES
arq. Rui Algarve | arq. Rodolfo Vieira

CLIENTE
PROPTERTIES4LIFE- Promoção Imobiliária, Lda.

LOCAL
Monte Lemos- Lote 5
Luz, Lagos

FASE DO PROJECTO
comunicação prévia

DESIGNAÇÃO
alçados

ESCALA
1:100

DESENHO Nº
arq.alç.203

www.conceptarquitectos.com

Avenida 25 de Abril, Bloco B6, 2º Frente, 8500-511 Portimão (Edifício Sol) | Tel/Fax: +351 282 096 097 | Móvel: +351 962 353 862 | e-mail: geral@conceptarquitectos.com | www.conceptarquitectos.com