




planta do piso -1

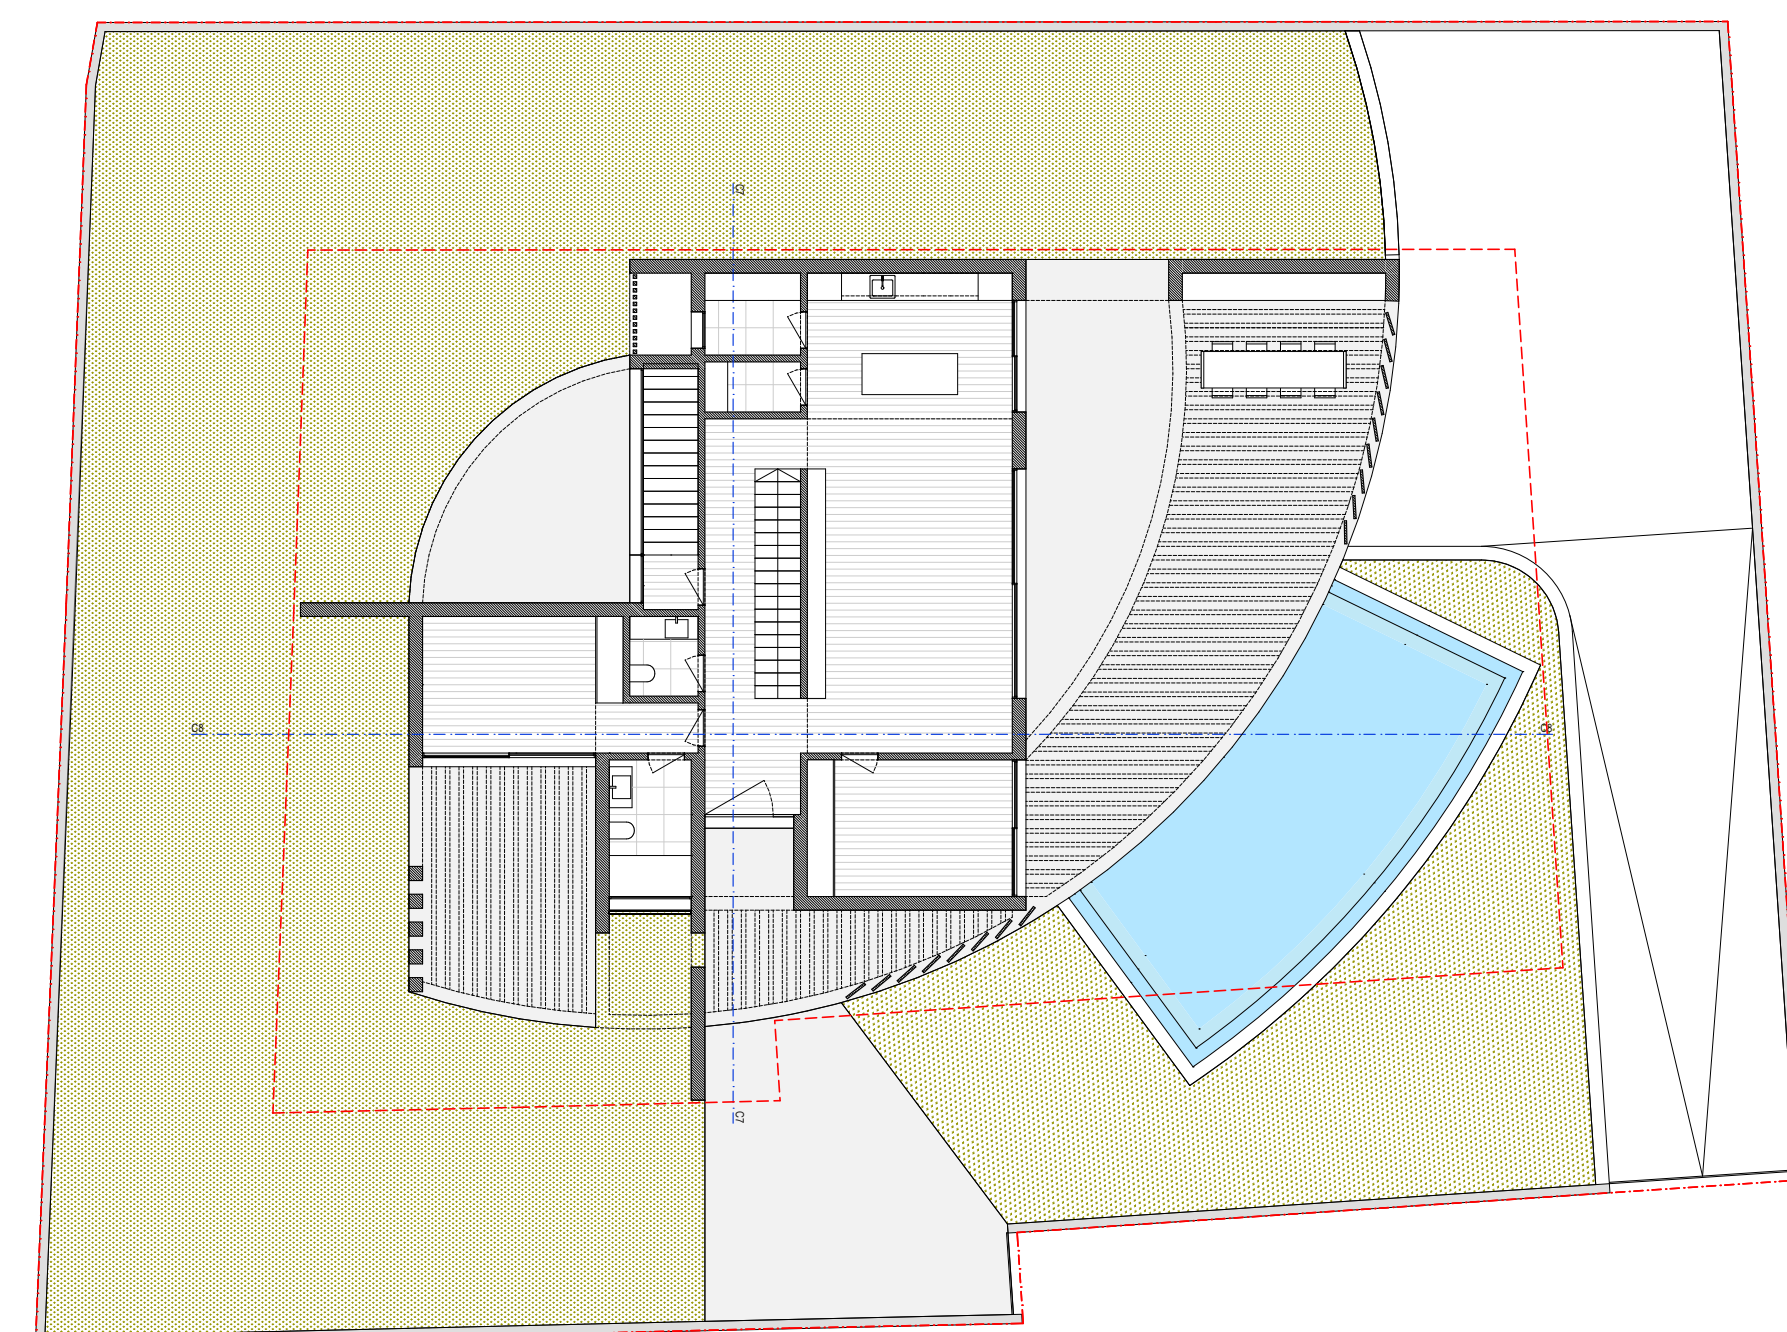


planta do piso 0

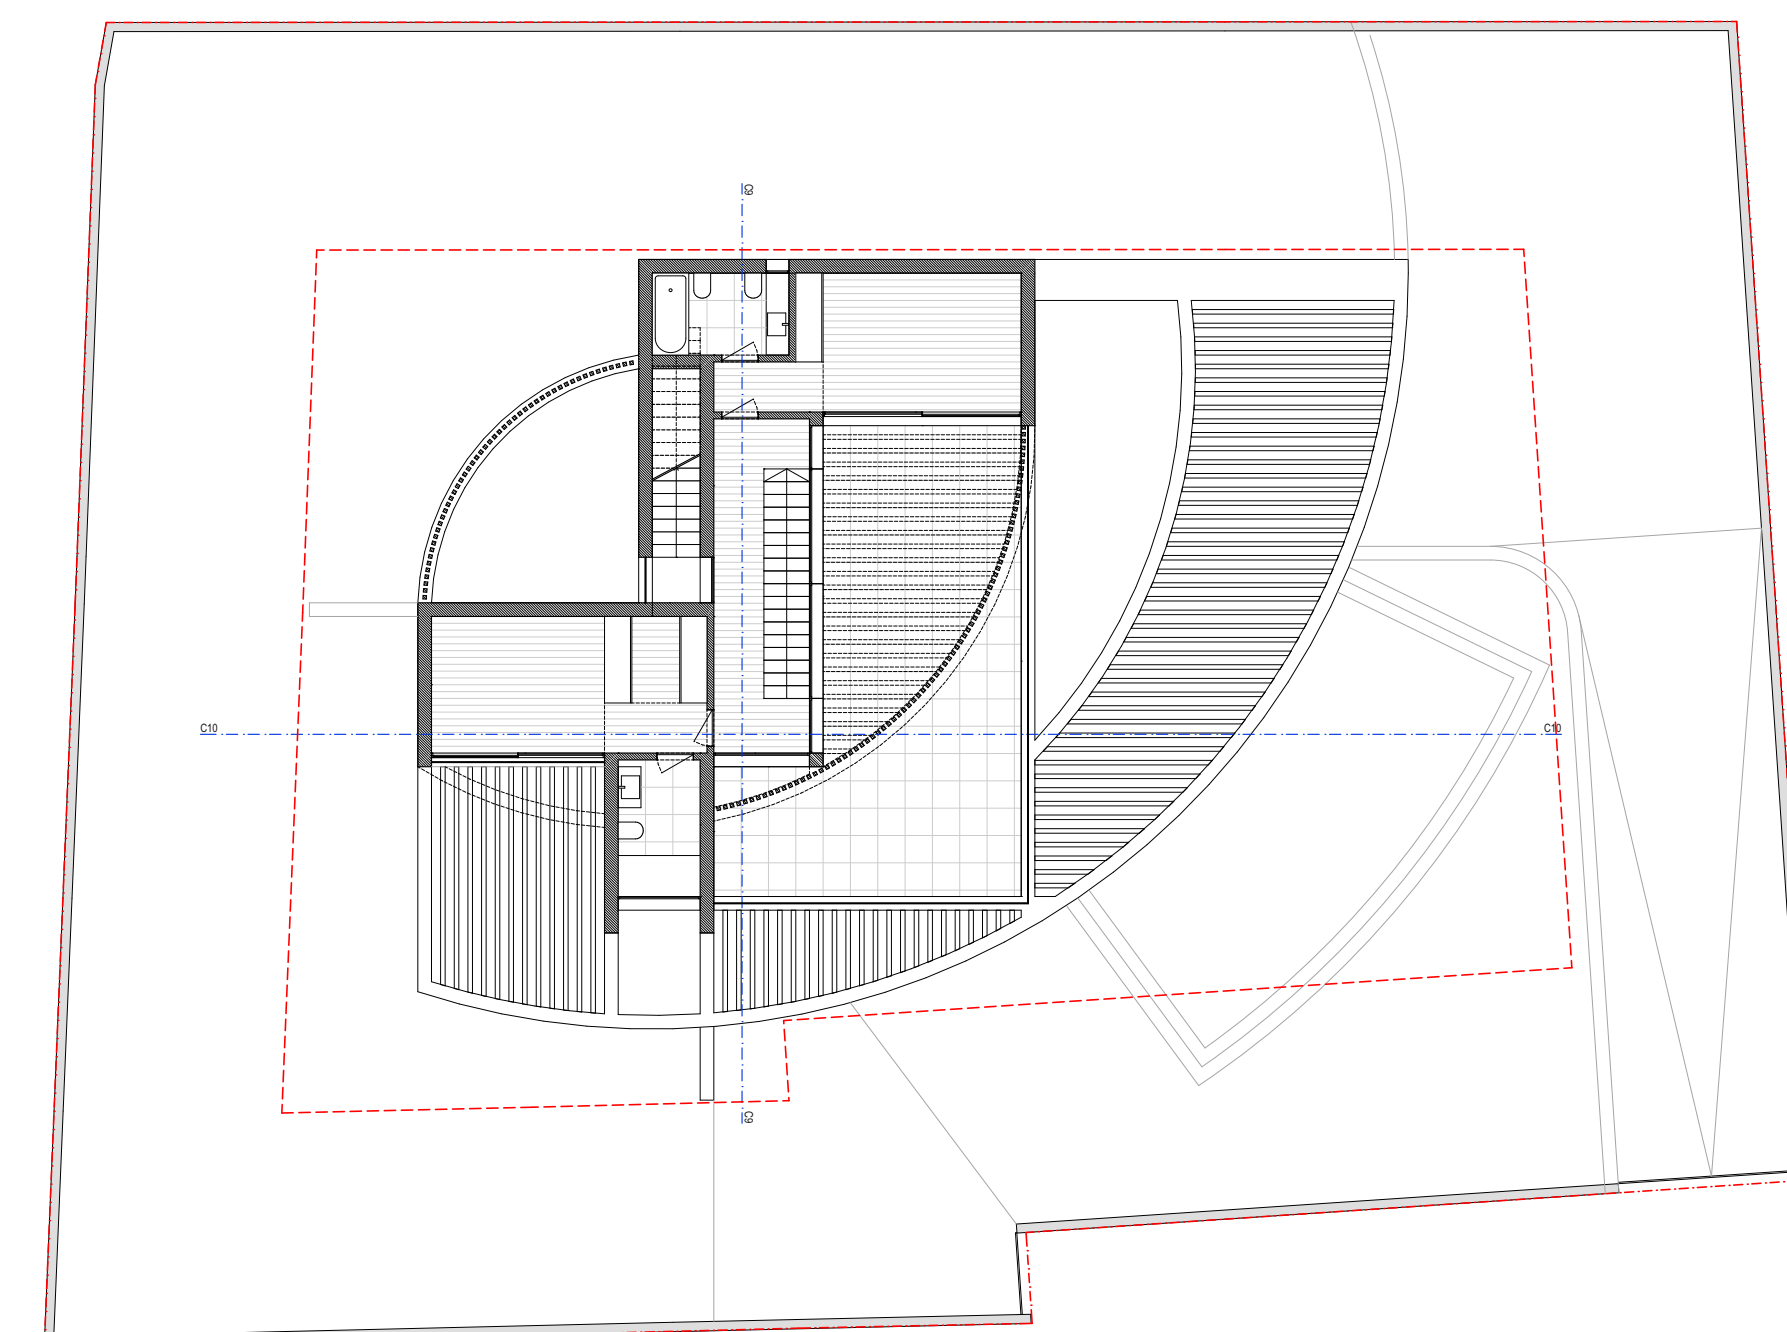


planta do piso 1

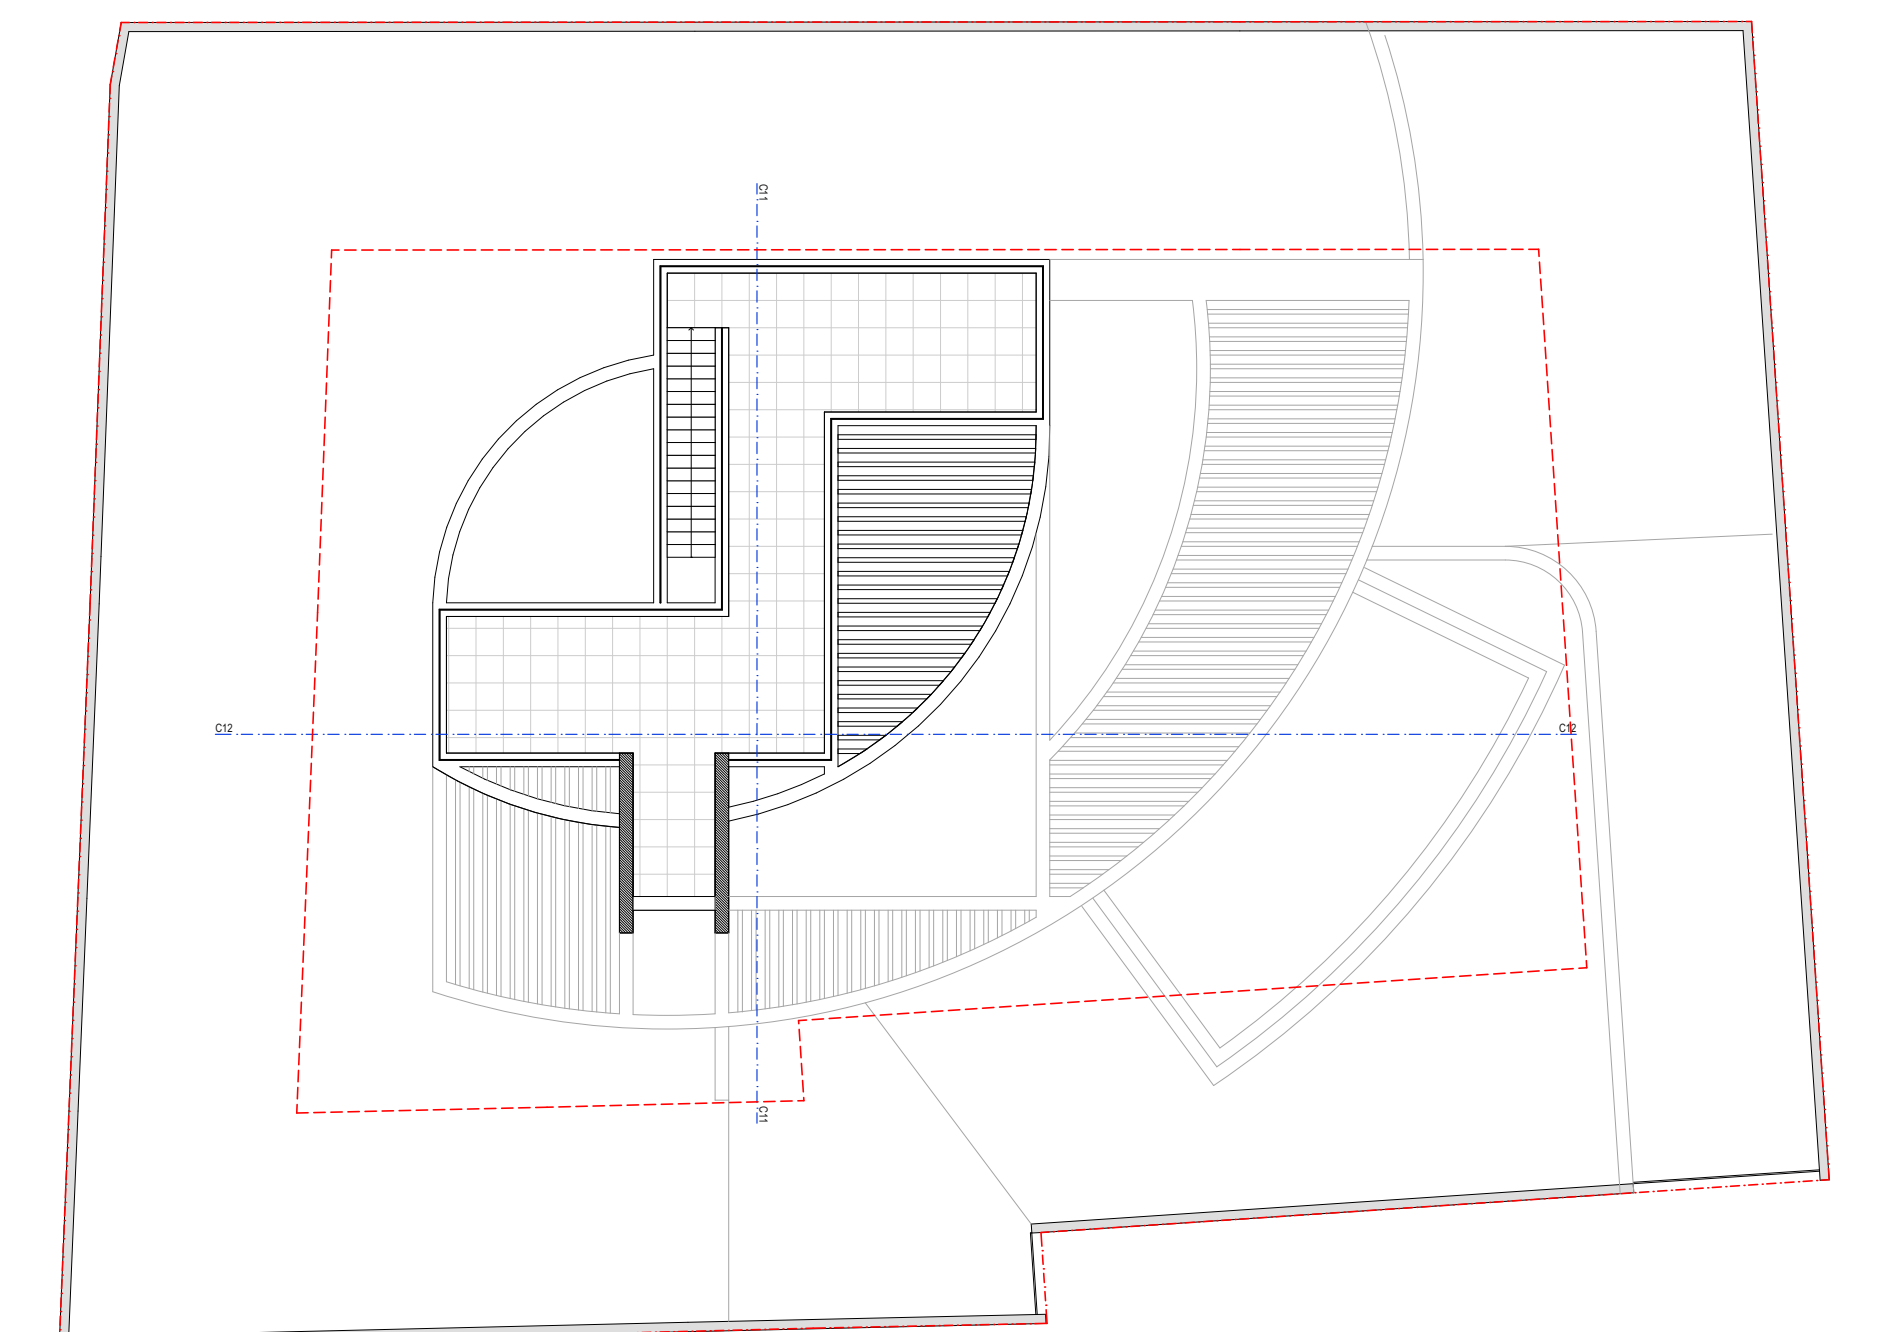


planta da cobertura

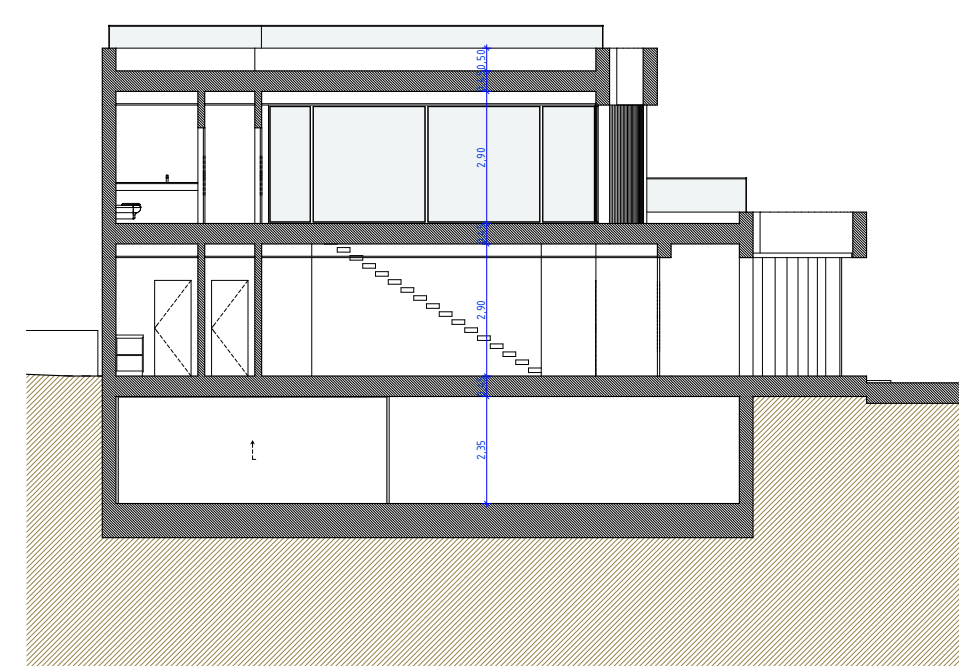


corte C1

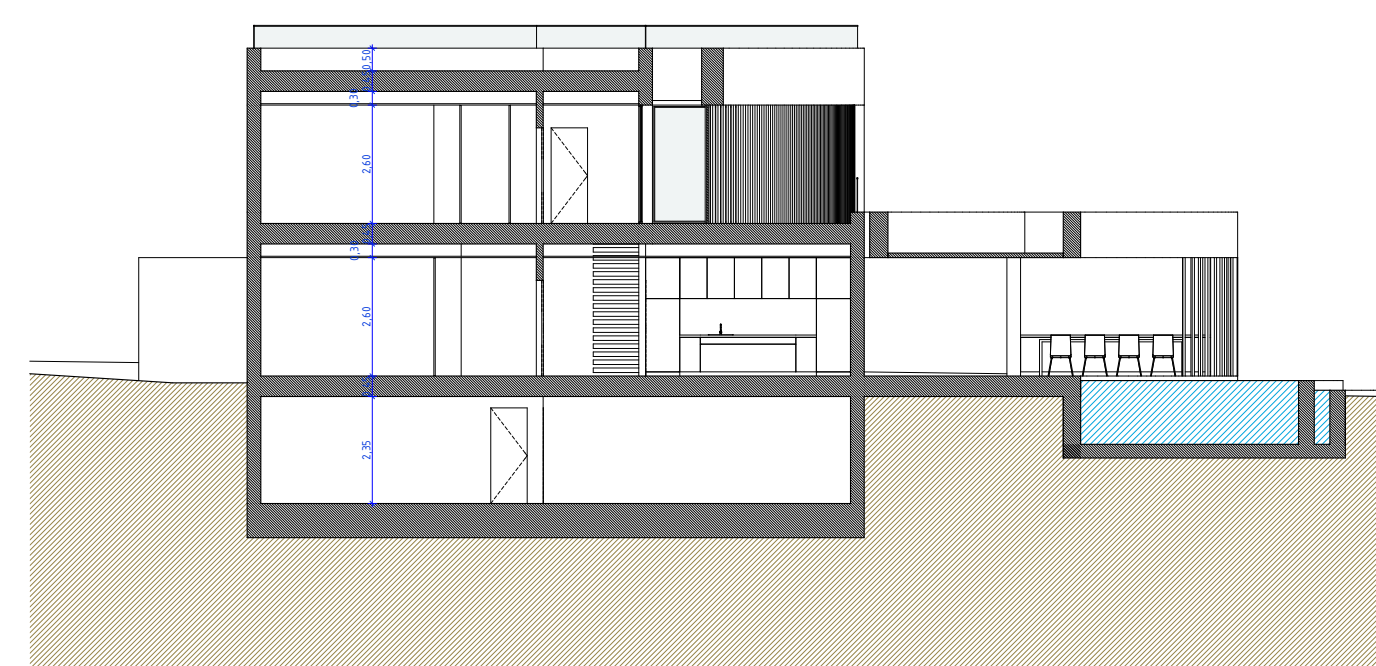


corte C2

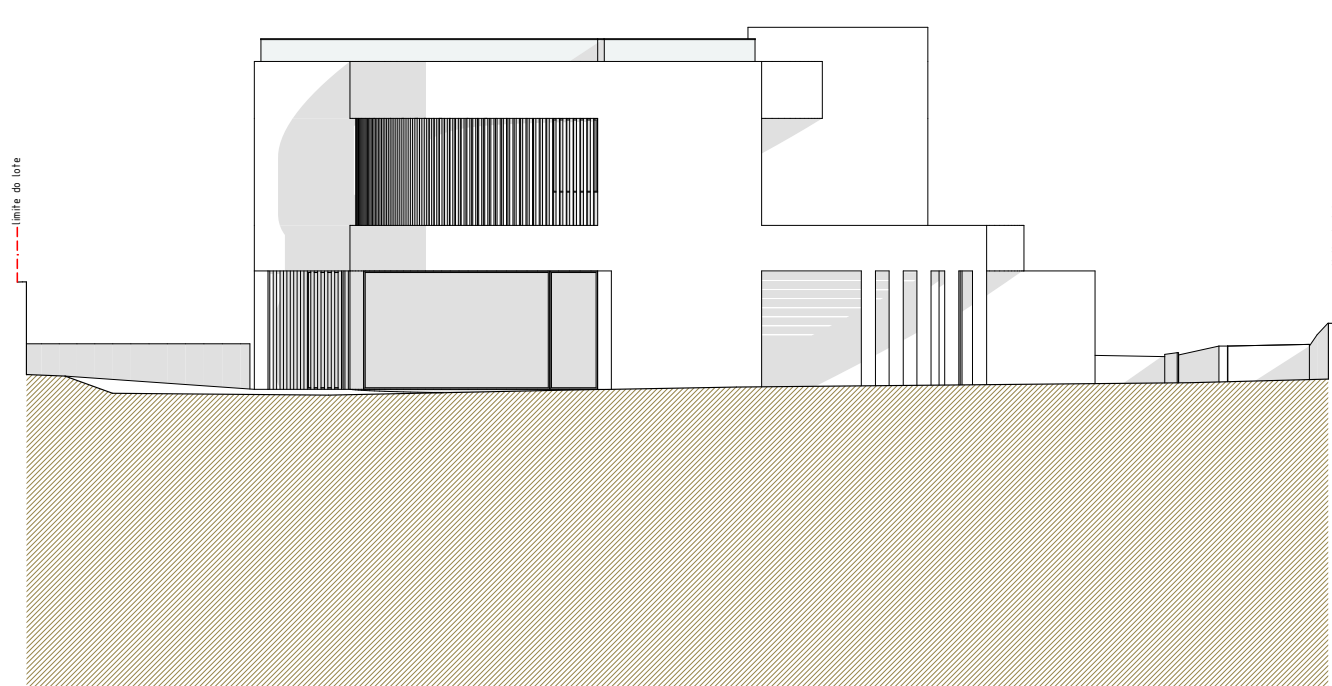


alcado norte

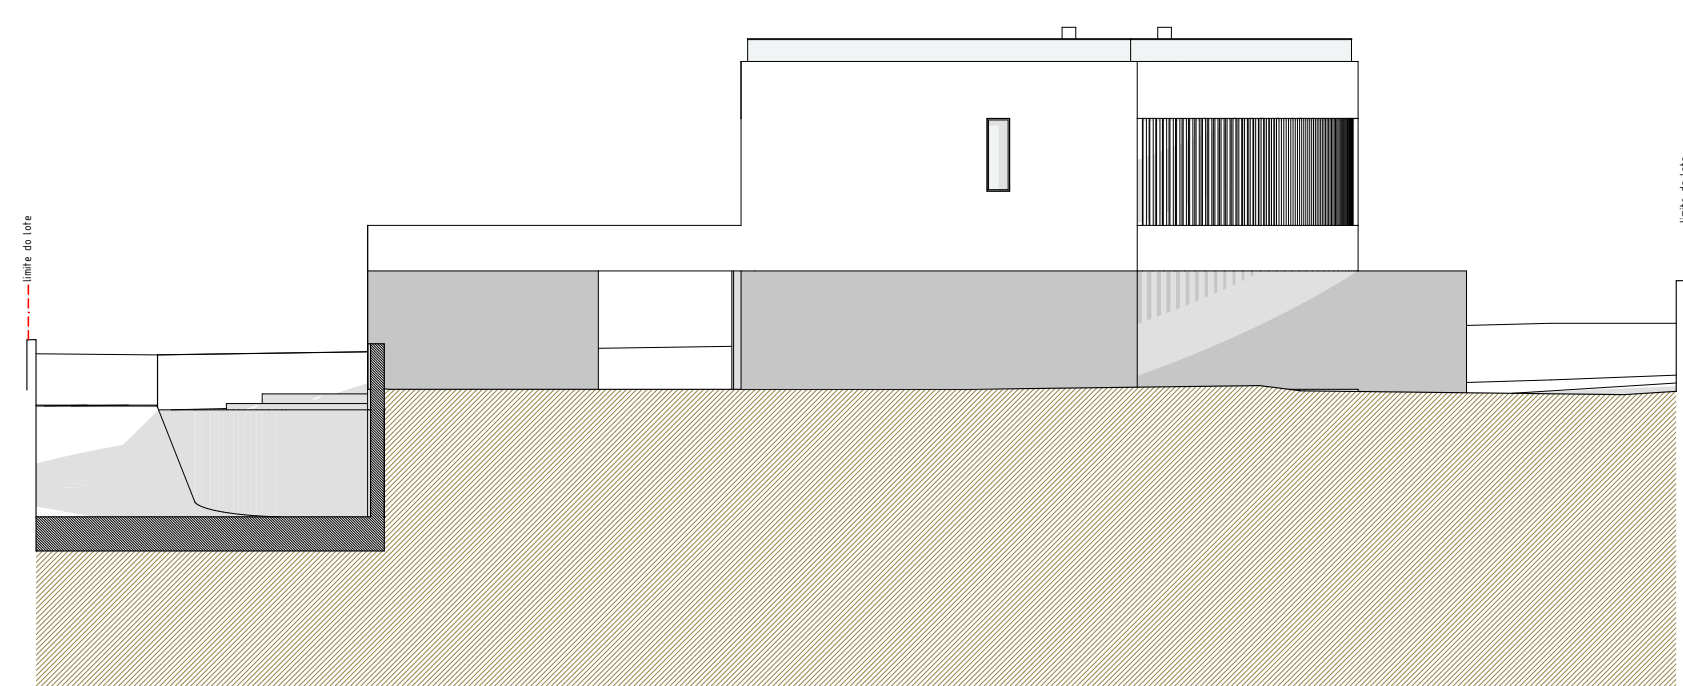

alcado nascente

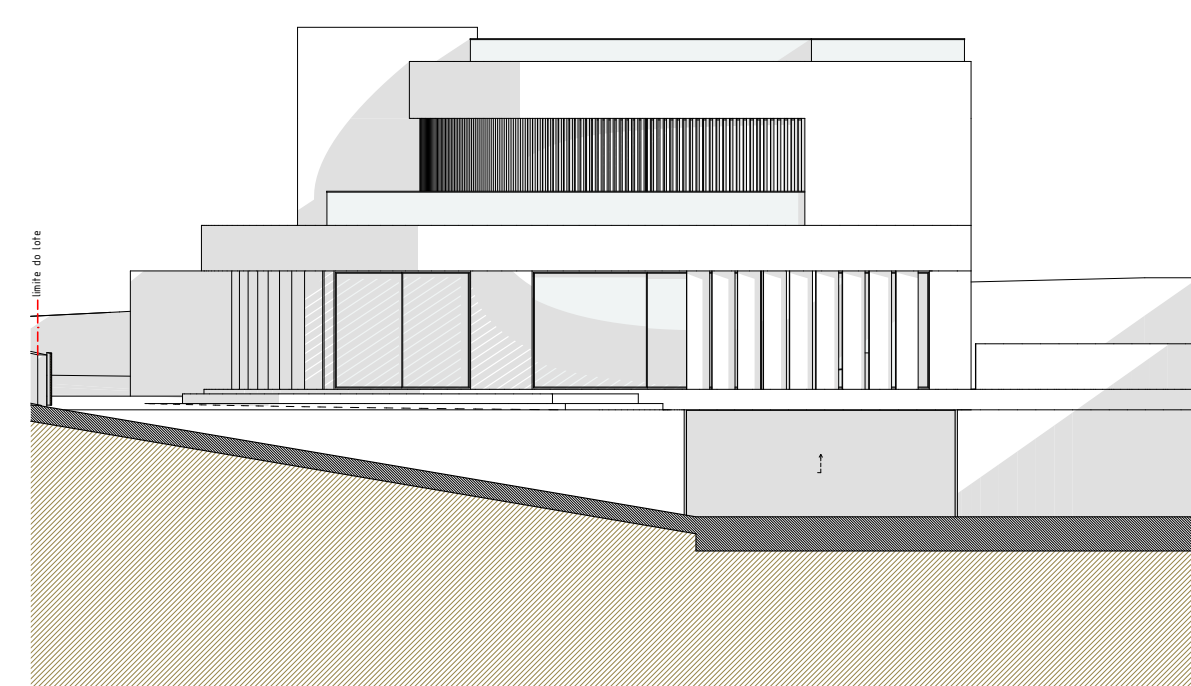

alcado sul

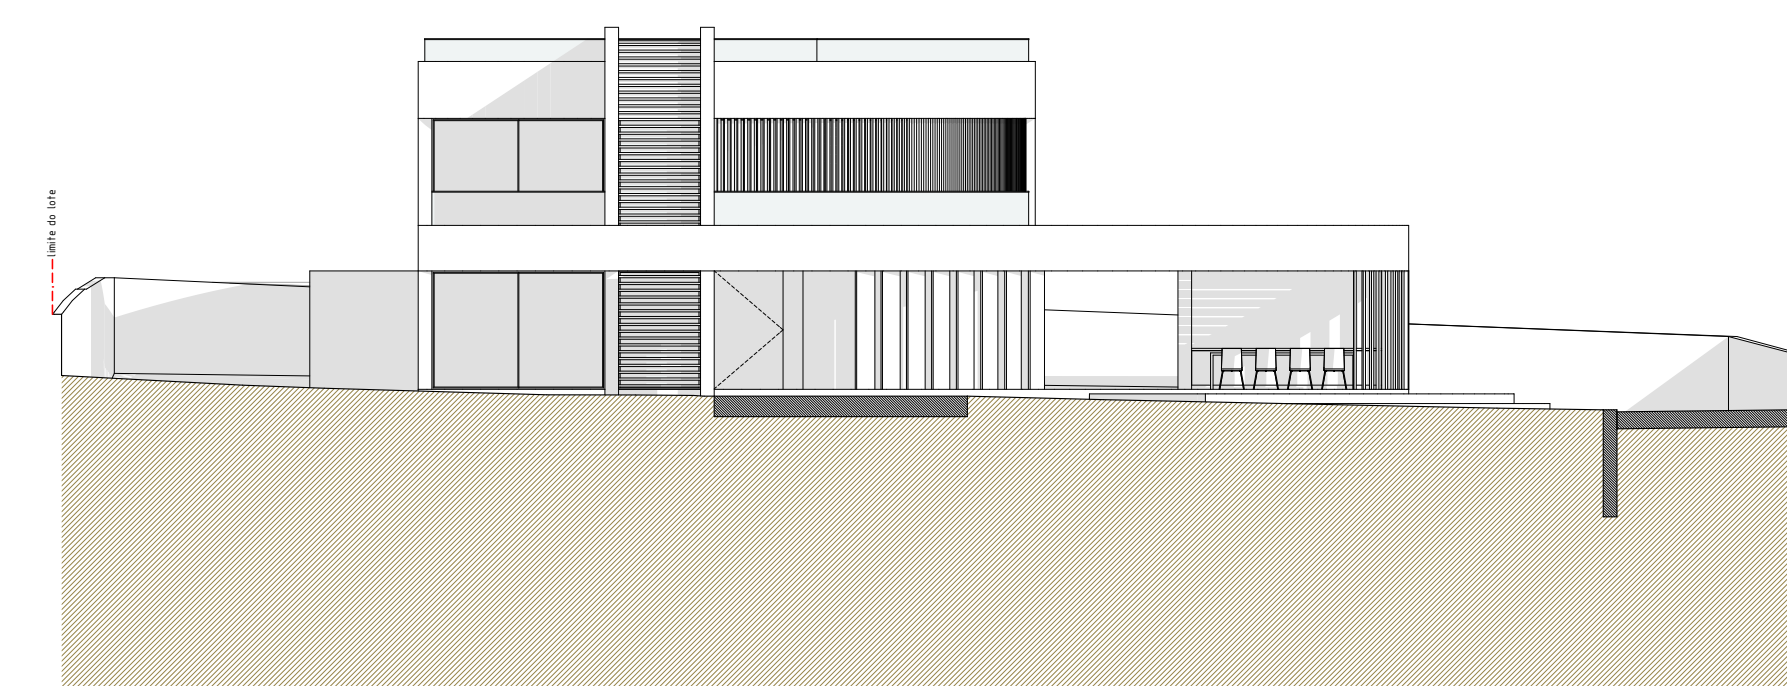

alcado poente