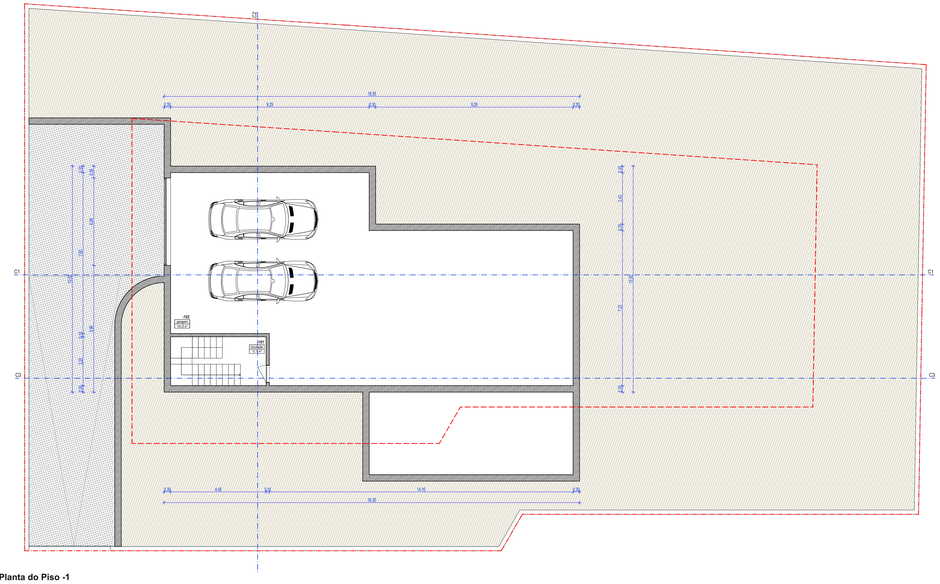

Planta do Piso -1

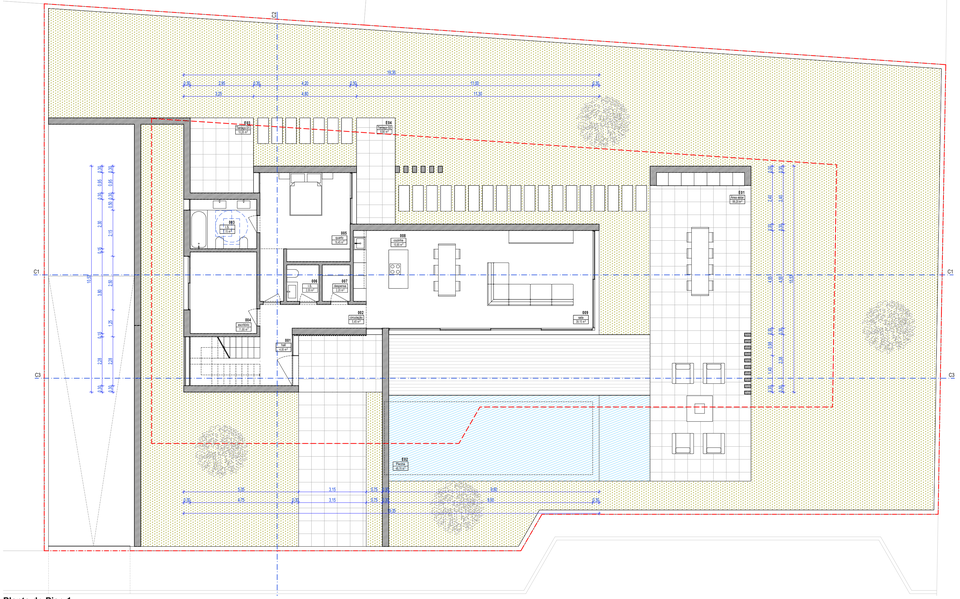

Planta do Piso 1

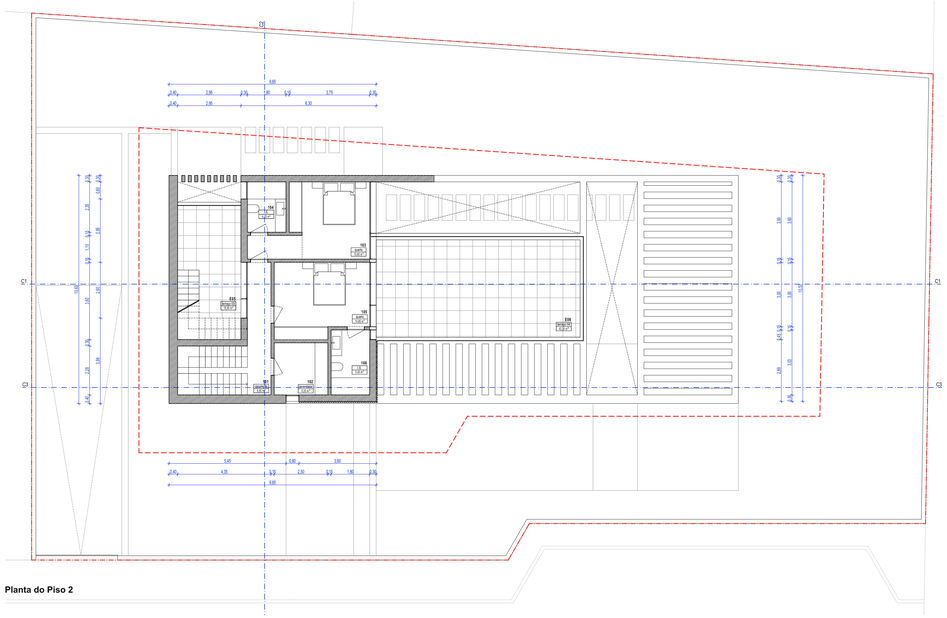

Planta do Piso 2

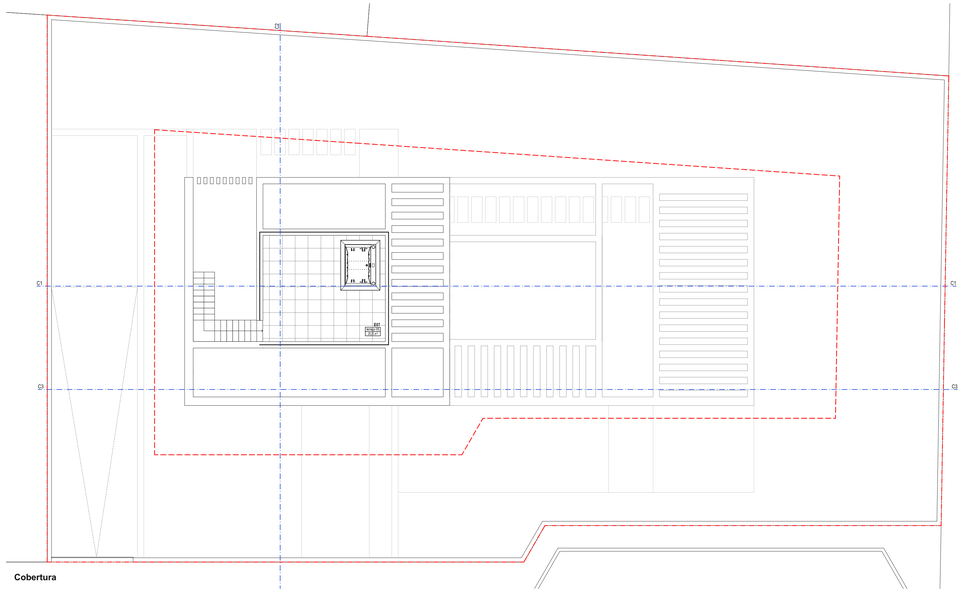

Cobertura

QUADRO DE ÁREAS ÚTEIS POR PISO

-1. Piso			
	-101	circulação	10,14
	-102	garagem	149,36
Piso 1			
	001	hall	4,02
	002	circulação	5,44
	003	I.S.	7,13
	004	escritório	11,78
	005	quarto	19,46
	006	I.S.	2,55
	007	despensa	2,21
	008	cozinha	10,85
	009	sala	39,13
	E01	Área estar	99,21
	E02	Piscina	48,69
	E03	Terraço 01	10,33
	E04	Terraço 02	8,91
Piso 2			
	101	circulação	6,80
	102	lavandaria	6,07
	103	quarto	15,64
	104	I.S.	4,23
	105	quarto	14,85
	106	I.S.	5,45
	E05	terraço 03	18,88
	E06	terraço 04	43,22
Cobertura			
	E07	terraço 05	28,24

LEGENDA EQUIPAMENTO	
MLL	Máquina de lavar loiça
MLR	Máquina de lavar roupa
FRIG	Frigorífico
M-O	Micro-ondas
F-E	Forno eléctrico

LEGENDA DO DESENHO	
	Limite do Lote
	Polígono de implantação - 5,00m e 3,00m de afastamento ao limite do prédio
(C.P. 00.00m)	Cota de pavimento
000 00.00m2	Designação de divisão e respetiva área util
Área do Terreno	975,00m2
Cota de Soleira	00,00m = 88,50m

NOTAS:

- Todas as cotas indicadas são em metros e deverão ser confirmadas em obra;
- Este desenho é propriedade intelectual do técnico responsável pela especialidade e não pode ser reproduzido ou usado para outro fim que não o aqui expresso, sem prévia autorização por escrito;
- Contactar o técnico autor do projecto em caso de dúvidas;
- Consultar os projectos das especialidades para verificar as características e recomendações dos engenheiros projectistas;

ass. técnica	data	designação	executou	aprovou

CONCEPT arquitectos

www.conceptarquitectos.com

PROJECTO
moradia unifamiliar com piscina

DATA
dezembro 2022

TÉCNICO RESPONSÁVEL
arq. João Paulo Reis da Silva
ordem dos arquitectos 14 256

COLABORADORES
arq. Rui Algarve ; arq. Rodolfo Vieira

CLIENTE
#Nome Completo do Cliente

LOCAL
Monte Lemos - Lote 1
Luz, Lagos

DESIGNAÇÃO
plantas

FASE DO PROJECTO
comunicação prévia

ESCALA
1:100

DESENHO Nº
arq.plt.201

Avenida 25 de Abril, Bloco B6, 2º Frente, 8500-511 Portimão (Edifício Sol) | Tel/Fax: +351 282 098 097 | Móvel: +351 962 353 862 | e-mail: geral@conceptarquitectos.com | www.conceptarquitectos.com

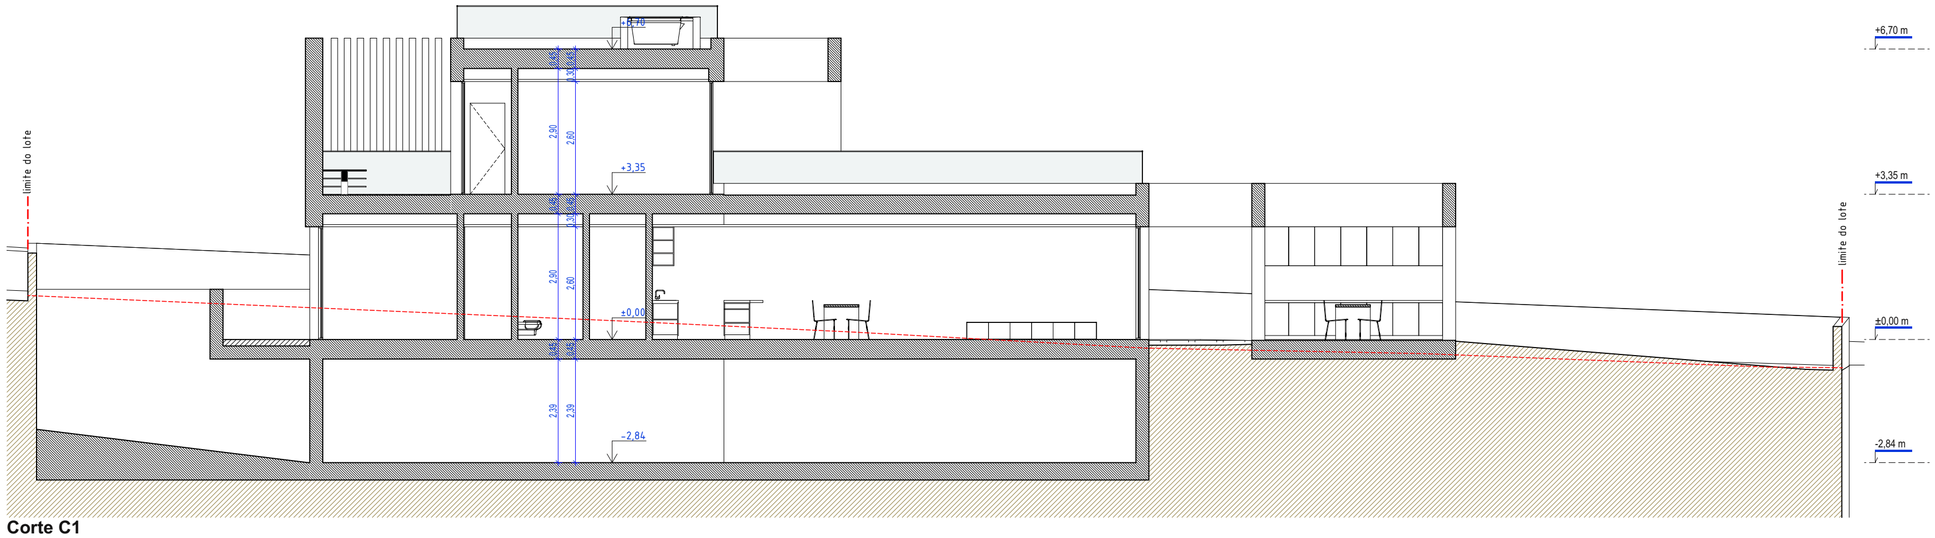

Corte C1

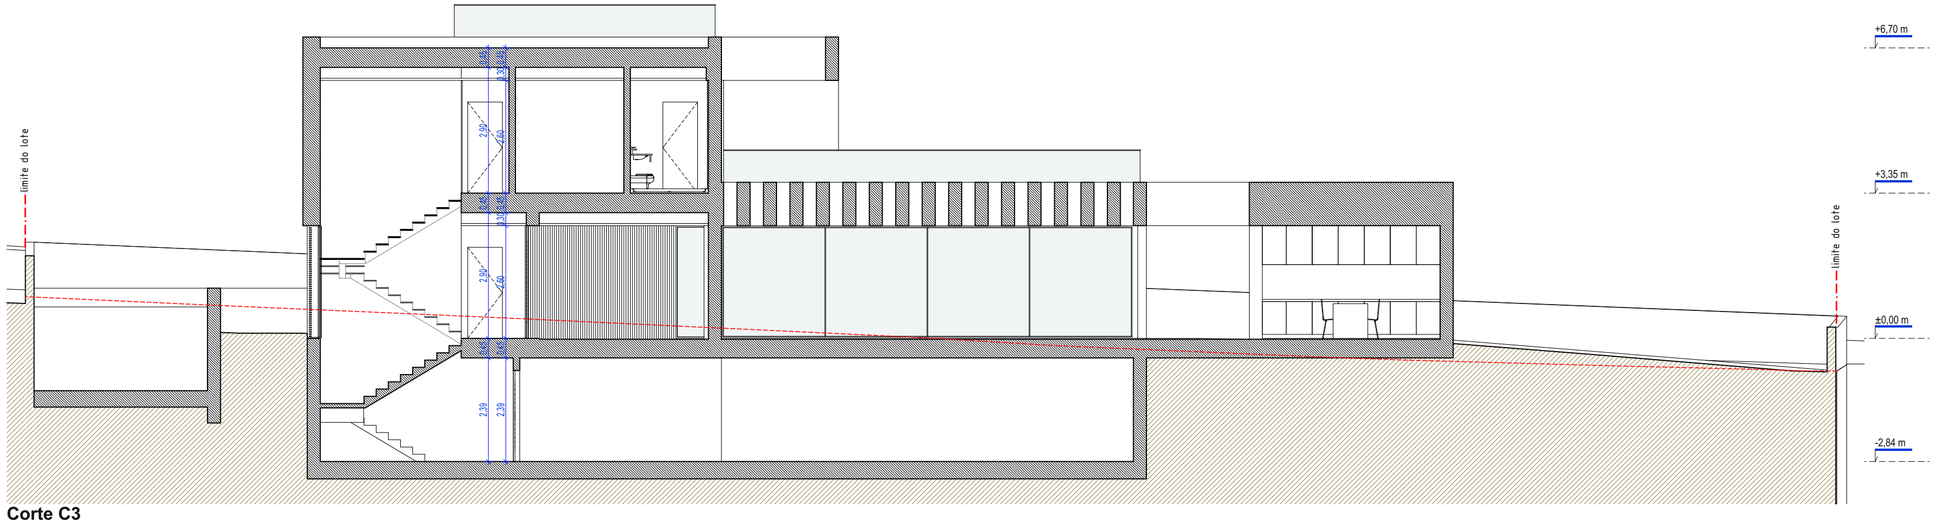

Corte C3

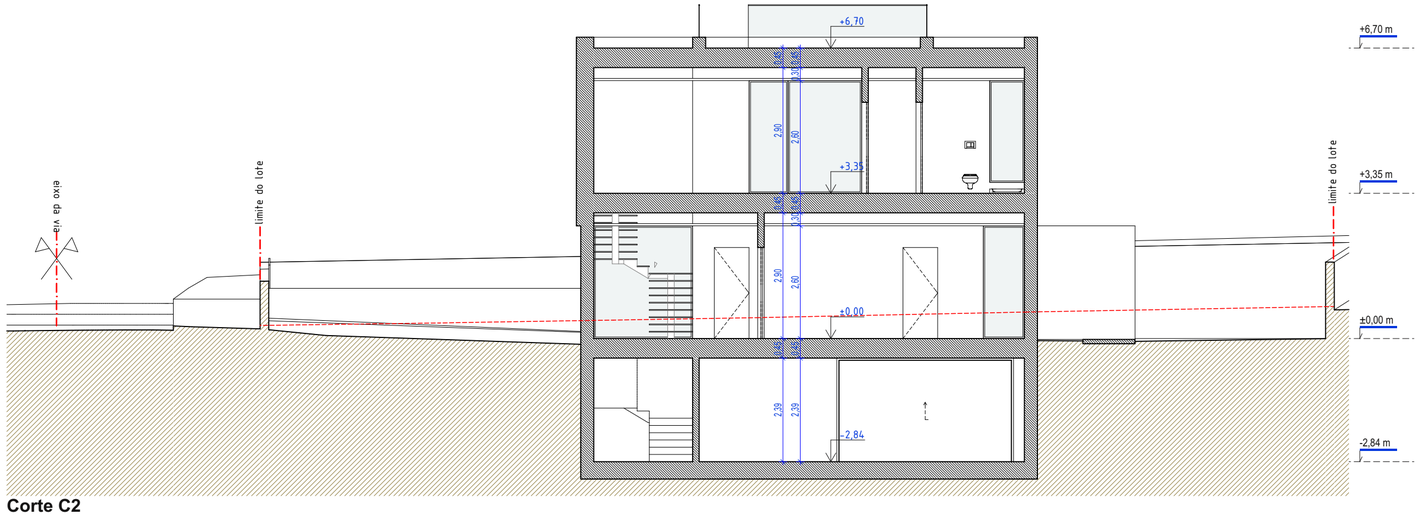

Corte C2

LEGENDA DO DESENHO	
-·-·-·-·-	Limite do Lote
- - - - -	Perfil natural do terreno
± XX.XX	Cota de pavimento

NOTAS:

- Todas as cotas indicadas são em metros e deverão ser confirmadas em obra;
- Este desenho é propriedade intelectual do técnico responsável pela especialidade e não pode ser reproduzido ou usado para outro fim que não o aqui expresso, sem prévia autorização por escrito;
- Contactar o técnico autor do projecto em caso de duvidas;
- Consultar os projectos das especialidades para verificar as características e recomendações dos engenheiros projectistas;

ass. técnica	data	designação	executou	aprovou

CONCEPT arquitectos

www.conceptarquitectos.com

PROJECTO
moradia unifamiliar com piscina

DATA
dezembro 2022

TÉCNICO RESPONSÁVEL
arq. João Paulino Reis da Silva
ordem dos arquitectos 14 256

COLABORADORES
arq. Rui Algarve ; arq. Rodolfo Vieira

CLIENTE
#Nome Completo do Cliente

LOCAL
Monte Lemos - Lote 1
Luz, Lagos

DESIGNAÇÃO
cortes

FASE DO PROJECTO
comunicação prévia

ESCALA
1:100

DESENHO Nº
arq.crt.202

Avenida 25 de Abril, Bloco B6, 2º Frente, 8500-511 Portimão (Edifício Sol) | Tel/Fax: +351 282 096 097 | Móvel: +351 962 353 862 | e-mail: geral@conceptarquitectos.com | www.conceptarquitectos.com

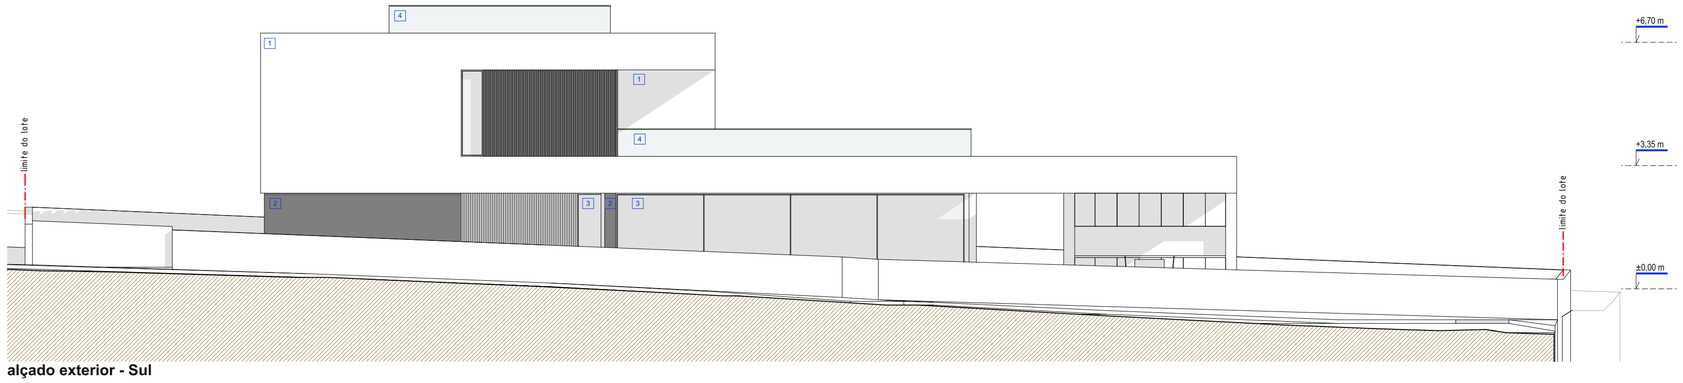

alçado exterior - Sul

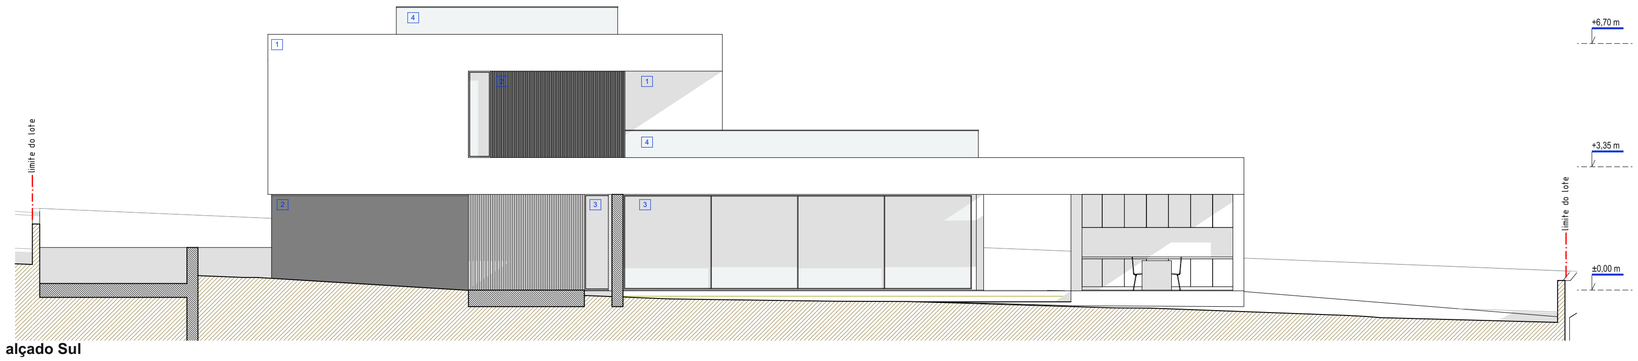

alçado Sul

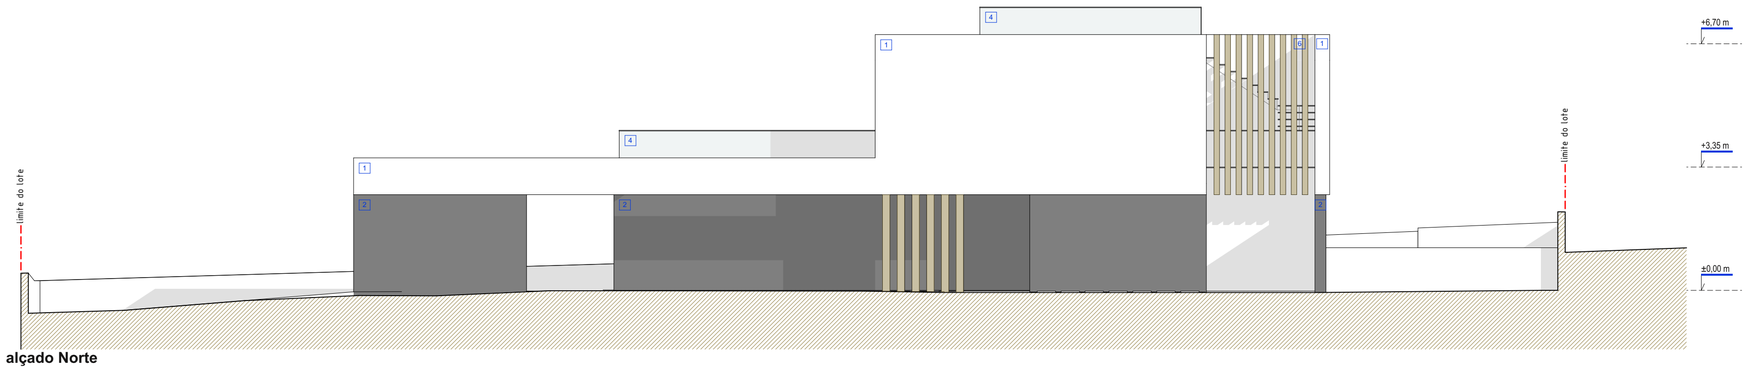

alçado Norte

LEGENDA DE MATERIAIS	
1	Pintado na cor branca
2	Pintado na cor cinza
3	Caixilharia em alumínio com vidro duplo
4	Guarda em vidro
5	Revestimento em pedra
6	Ripado em madeira
7	Revestimento em madeira

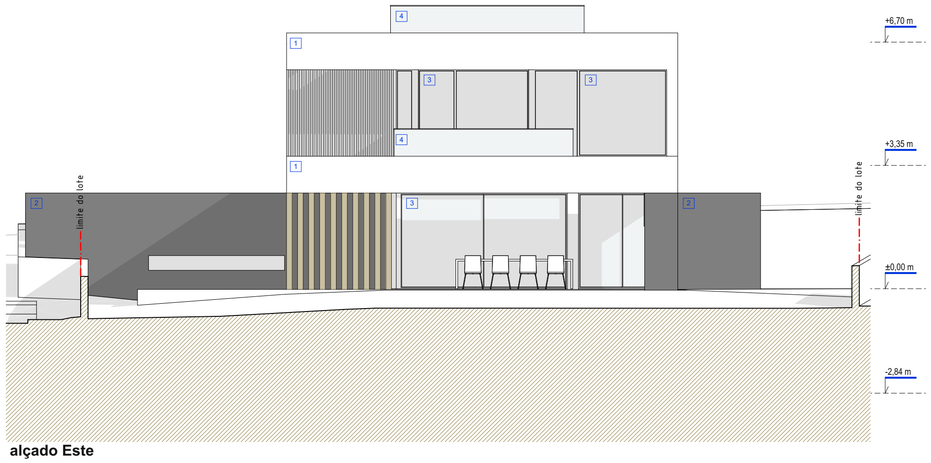

alçado Este

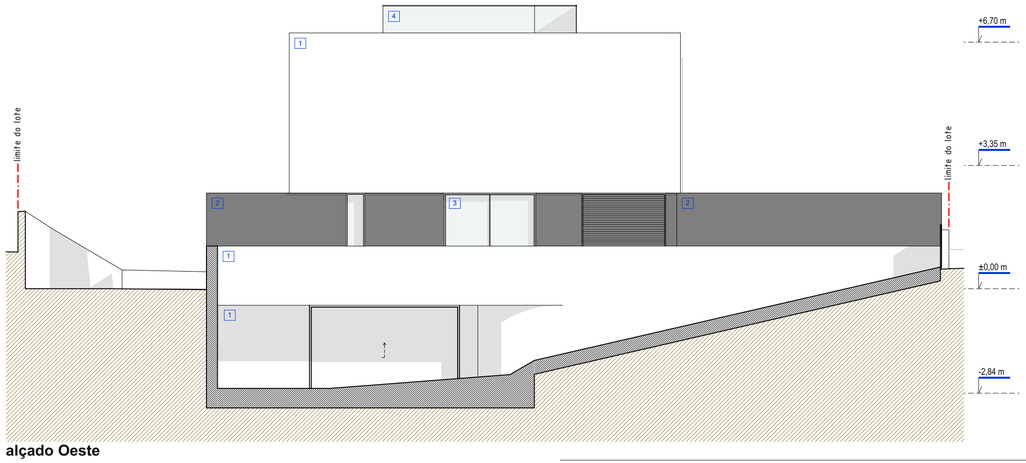

alçado Oeste

NOTAS:

- Todas as cotas indicadas são em metros e deverão ser confirmadas em obra;
- Este desenho é propriedade intelectual do técnico responsável pela especialidade e não pode ser reproduzido ou usado para outro fim que não o aqui expresso, sem prévia autorização por escrito;
- Contactar o técnico autor do projecto em caso de duvidas;
- Consultar os projectos das especialidades para verificar as características e recomendações dos engenheiros projectistas;

ass. técnica	data	designação	executou	aprovou

CONCEPT arquitectos

www.conceptarquitectos.com

PROJECTO moradia unifamiliar com piscina	DATA dezembro 2022
TÉCNICO RESPONSÁVEL arq. João Paulino Reis da Silva ordem dos arquitectos 14 256	COLABORADORES arq. Rui Algarve ; arq. Rodolfo Vieira
CLIENTE #Nome Completo do Cliente	LOCAL Monte Lemos - Lote 1 Luz, Lagos
DESIGNAÇÃO alçados	FASE DO PROJECTO comunicação prévia
ESCALA 1:100	DESENHO Nº arq.alç.203

Avenida 25 de Abril, Bloco B6, 2º Frente, 8500-511 Portimão (Edifício Sol) | Tel/Fax: +351 282 096 097 | Móvel: +351 962 353 862 | e-mail: geral@conceptarquitectos.com | www.conceptarquitectos.com