


QUADRO DE ÁREAS ÚTEIS POR PISO

-1. Piso		
-101	garagem	87,89
-102	Circulação	33,65
Piso 0		
000	piscina	25,16
001	hall	14,92
002	i.s. 01	3,31
003	escritório	12,21
004	quarto	18,69
005	i.s. 02	7,02
006	despensa	3,31
007	lavandaria	5,15
008	cozinha	17,04
009	sala	29,07
Piso 1		
101	circulação	3,63
102	suite 01	21,54
103	i.s. 03	5,41
104	suite 02	19,02
105	i.s. 04	5,15
106	terraço	10,94
107	terraço	29,07
		352,18 m²

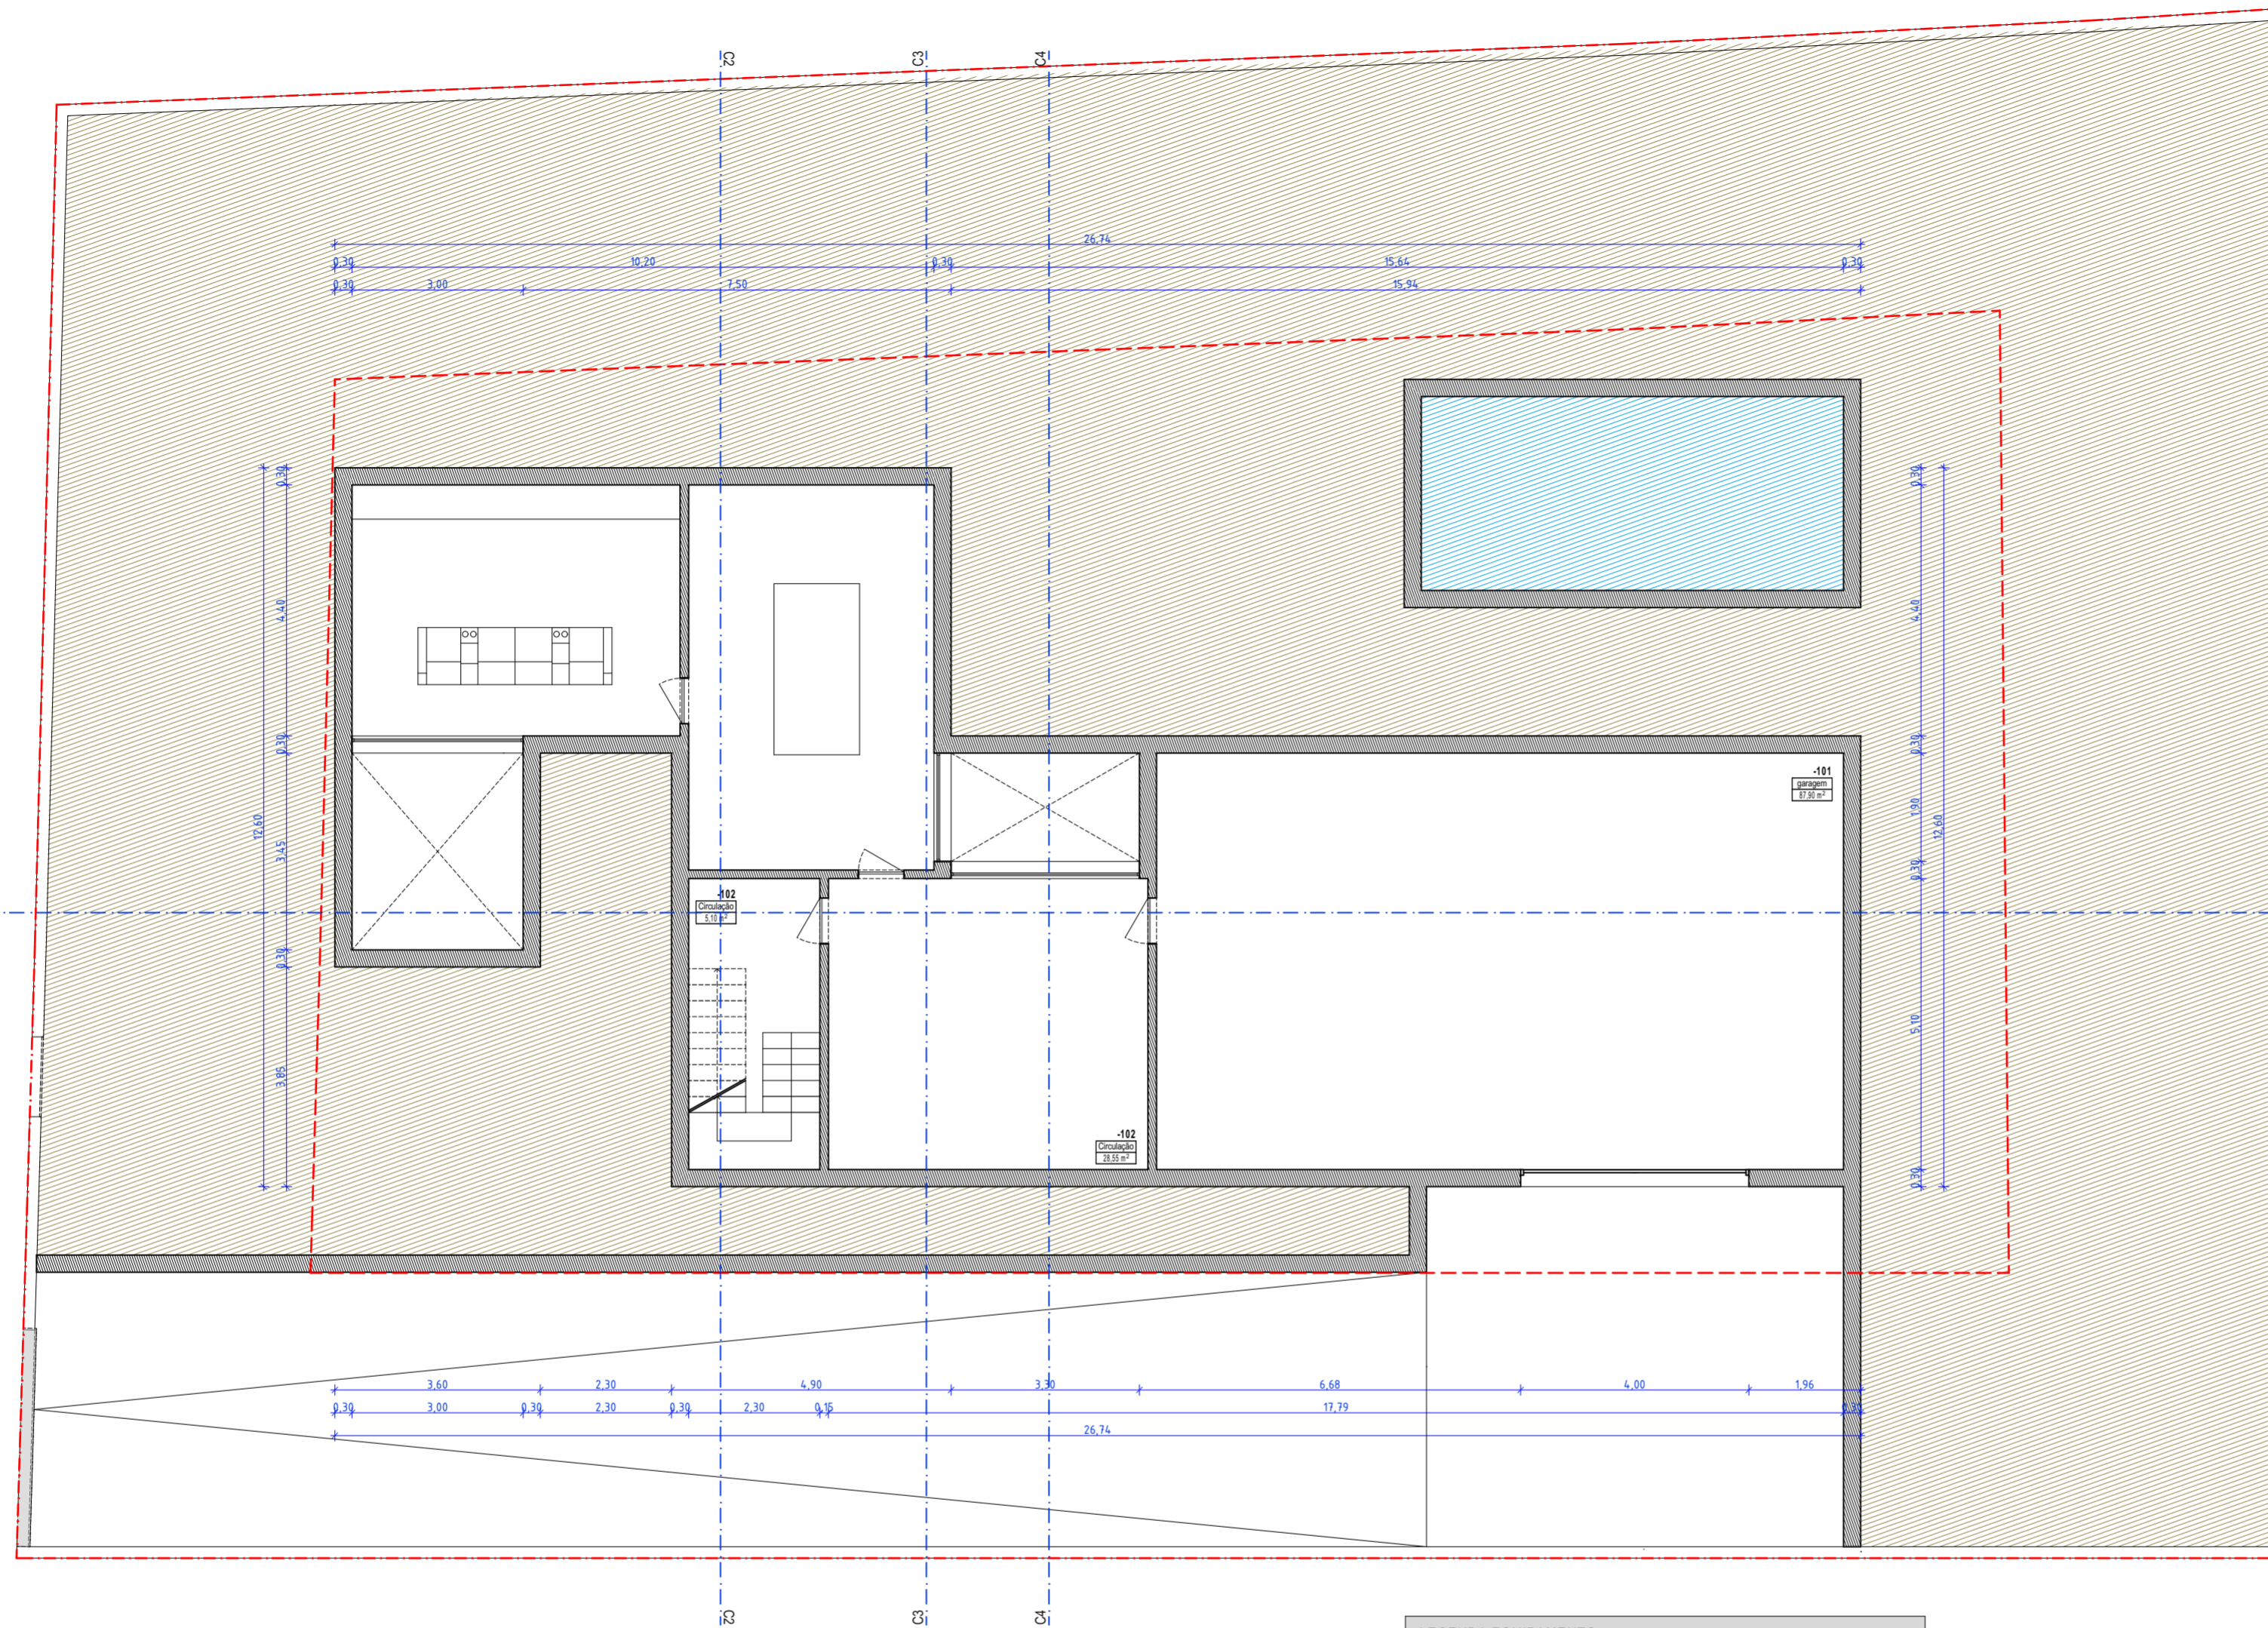

Planta do Piso -1

LEGENDA EQUIPAMENTO	
MLL	Máquina de lavar loiça
MLR	Máquina de lavar roupa
FRIG	Frigorífico
M-O	Micro-ondas
F-E	Forno eléctrico


LEGENDA DO DESENHO	
- - - - -	Limite do Lote
- - - - -	Polígono de implantação - 5,00m e 3,00m de afastamento ao limite do prédio
(C.P. 00,00m)	Cota de pavimento
xxxx 00,00m2	Designação de divisão e respetiva área útil
Área do Terreno	1036,00m2
Cota de Soleira	00,00m = 89,10m

NOTAS:


- Todas as cotas indicadas são em metros e deverão ser confirmadas em obra;
- Este desenho é propriedade intelectual do técnico responsável pela especialidade e não pode ser reproduzido ou usado para outro fim que não o aqui expresso, sem prévia autorização por escrito;
- Contactar o Técnico autor do projecto em caso de dúvidas;
- Consultar os projectos das especialidades para verificar as características e recomendações dos engenheiros projectistas;



ass. técnica	data	designação	executou	aprovou

		PROJECTO moradia unifamiliar com piscina	DATA dezembro 2022
TÉCNICO RESPONSÁVEL arq. João Paulino Reis da Silva ordem dos arquitectos 14 256		COLABORADORES arq. Rui Algarve ; arq. Rodolfo Vieira	
CLIENTE Nuno Alexandre Negrão Santana e Cátia Alexandra Pacheco Figueirinha		LOCAL Monte Lemos - Lote 3 Luz, Lagos	
DESIGNAÇÃO plantas -1		FASE DO PROJECTO comunicação prévia	
ESCALA 1:100		DESENHO Nº arq.plt.201	
Avenida 25 de Abril, Bloco B6, 2ª Frente, 8500-511 Portimão (Edifício Sol) Tel/Fax: +351 282 096 097 Móvel: +351 962 353 862 e-mail: geral@conceptarquitectos.com www.conceptarquitectos.com			

EIXO DA VIA

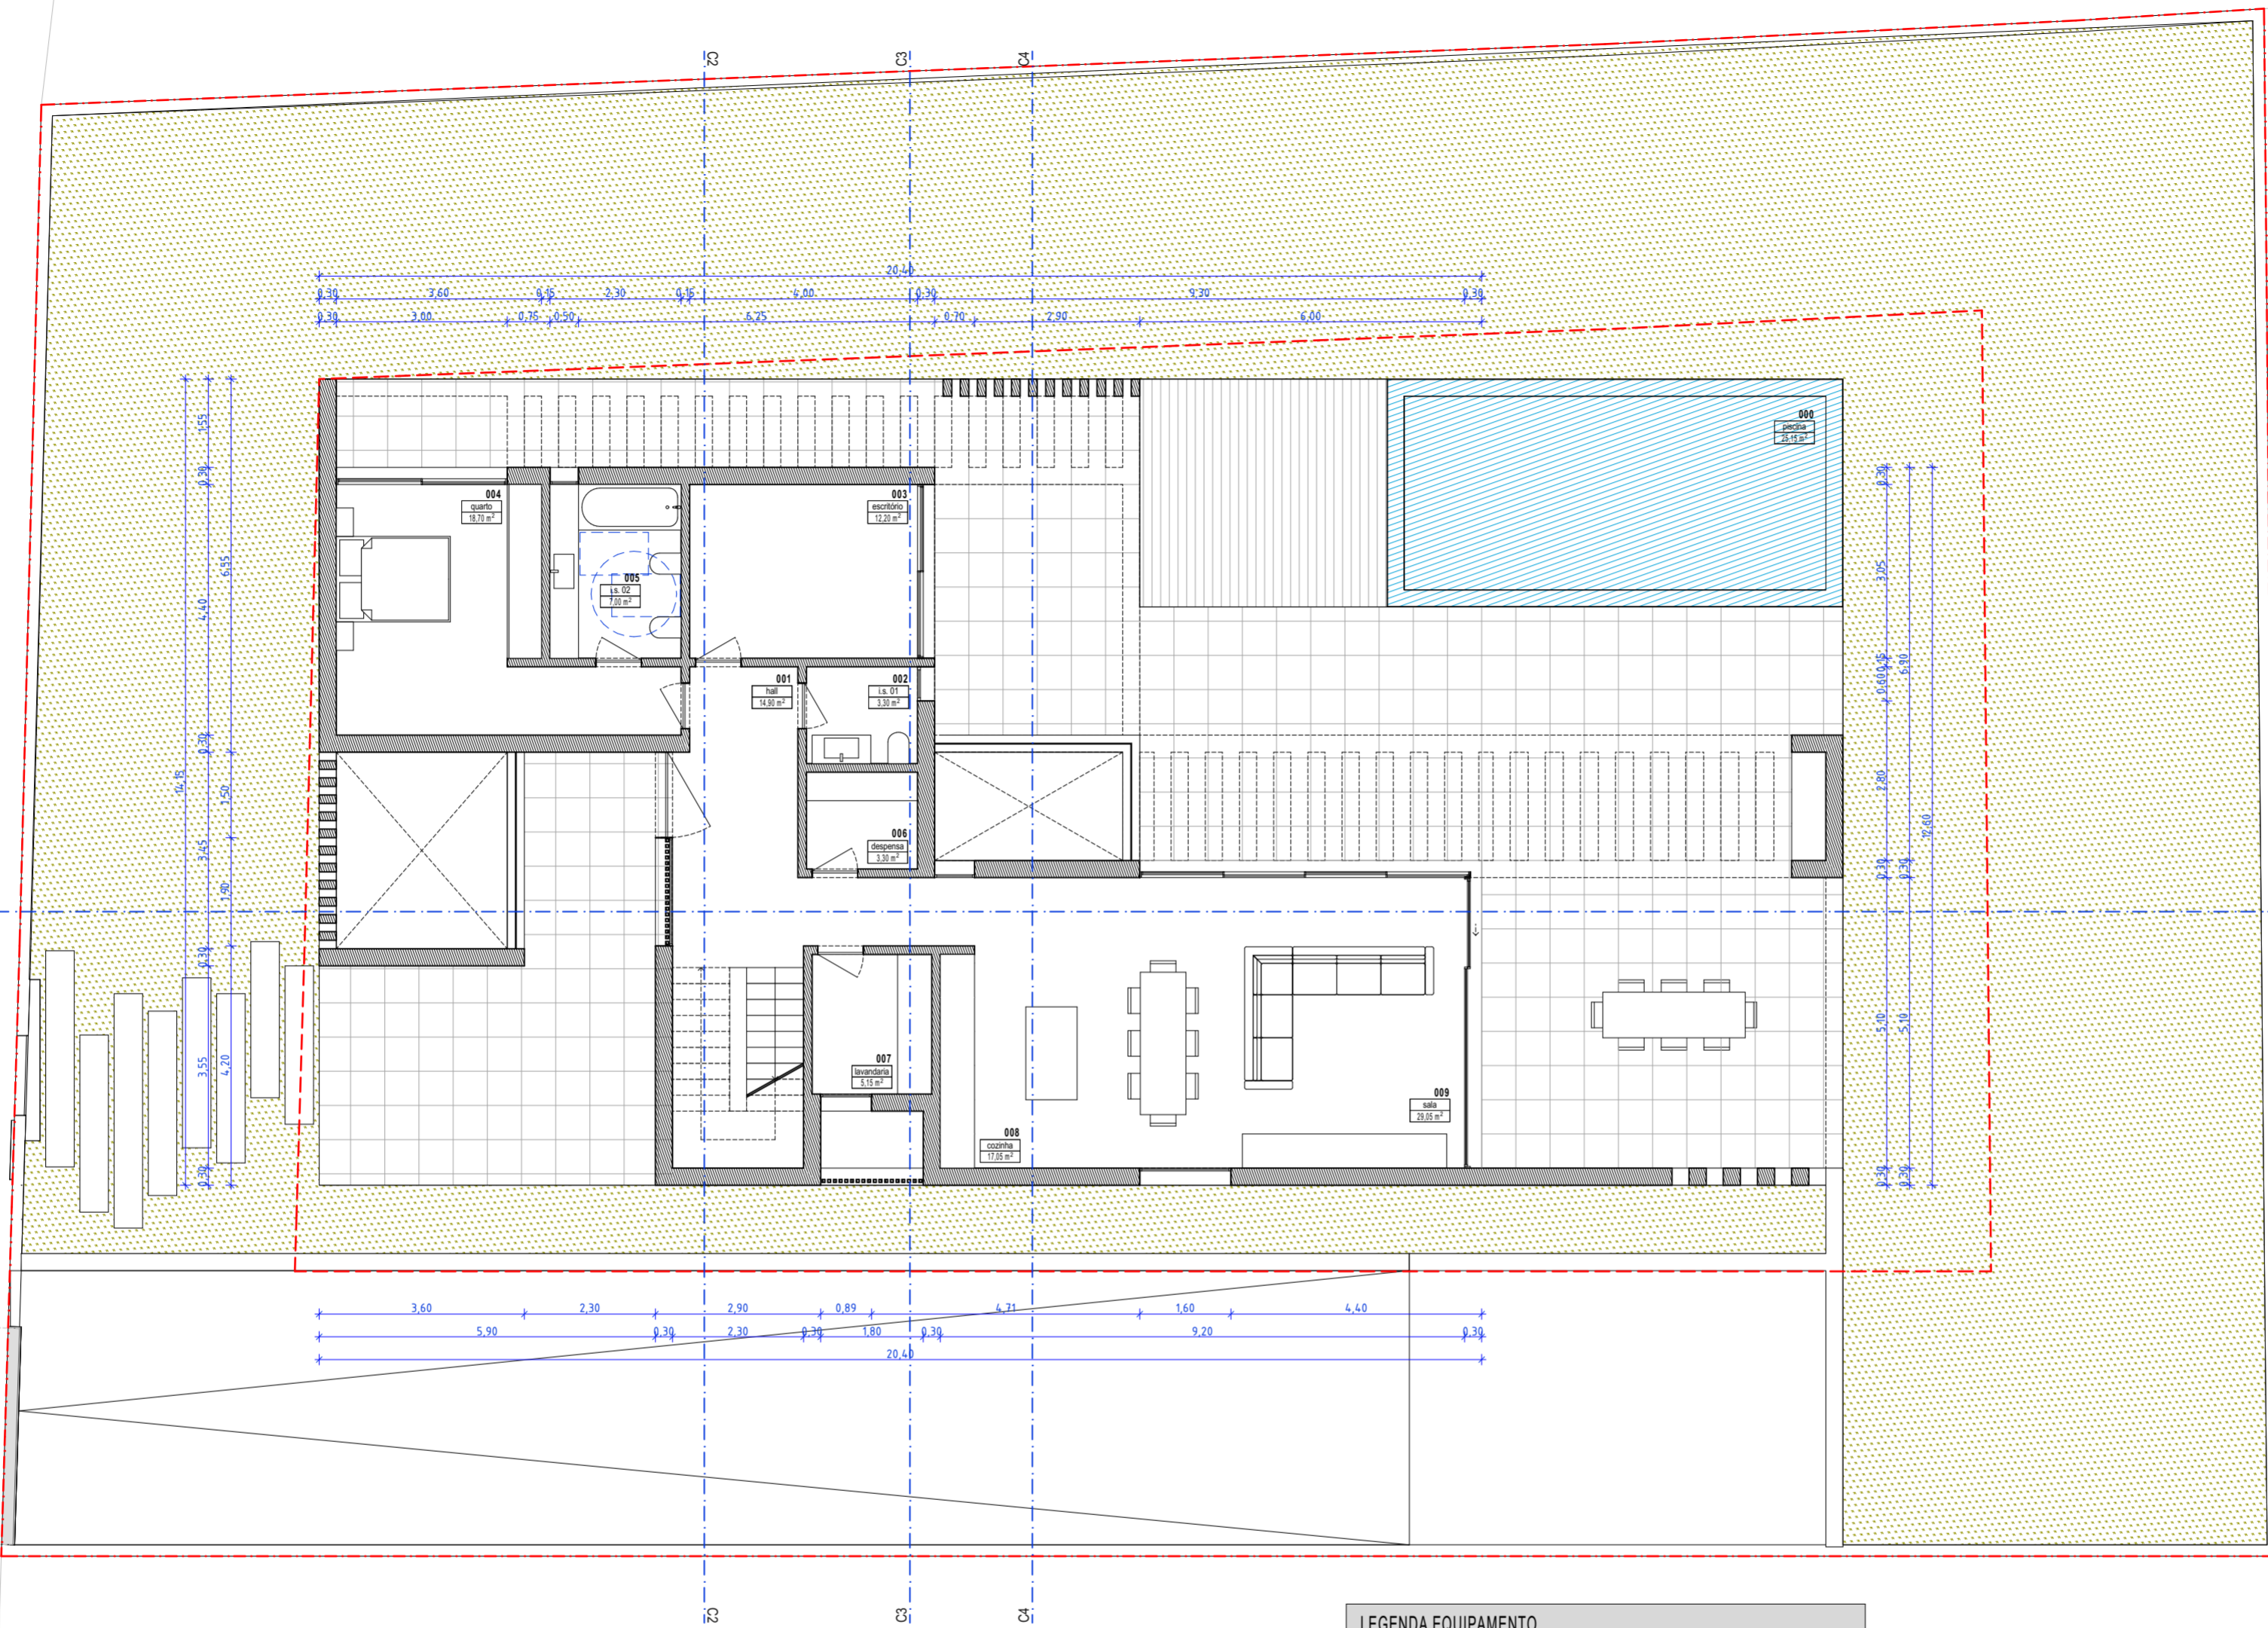

QUADRO DE ÁREAS ÚTEIS POR PISO

-1. Piso		
-101	garagem	87,89
-102	Circulação	33,65
Piso 0		
000	piscina	25,16
001	hall	14,92
002	i.s. 01	3,31
003	escritório	12,21
004	quarto	18,69
005	i.s. 02	7,02
006	despensa	3,31
007	lavandaria	5,15
008	cozinha	17,04
009	sala	29,07
Piso 1		
101	circulação	3,63
102	suite 01	21,54
103	i.s. 03	5,41
104	suite 02	19,02
105	i.s. 04	5,15
106	terraço	10,94
107	terraço	29,07
		352,18 m ²


Planta do Piso 0

LEGENDA EQUIPAMENTO	
MLL	Máquina de lavar loiça
MLR	Máquina de lavar roupa
FRIG	Frigorífico
M-O	Micro-ondas
F-E	Forno eléctrico

LEGENDA DO DESENHO	
- - - - -	Limite do Lote
- - - - -	Polígono de implantação - 5,00m e 3,00m de afastamento ao limite do prédio
[C.P. 00,00m]	Cota de pavimento
xxxx 00,00m ²	Designação de divisão e respetiva área util
Área do Terreno	1036,00m ²
Cota de Soleira	00,00m = 89,10m

NOTAS:

- Todas as cotas indicadas são em metros e deverão ser confirmadas em obra;
- Este desenho é propriedade intelectual do técnico responsável pela especialidade e não pode ser reproduzido ou usado para outro fim que não o aqui expresso, sem prévia autorização por escrito;
- Contactar o Técnico autor do projecto em caso de dúvidas;
- Consultar os projectos das especialidades para verificar as características e recomendações dos engenheiros projectistas;

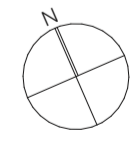

ass. técnica	data	designação	executou	aprovou

PROJECTO
moradia unifamiliar com piscina

TÉCNICO RESPONSÁVEL
arq. João Paulino Reis da Silva
ordem dos arquitectos 14 256

CLIENTE
Nuno Alexandre Negrão Santana e Cátia Alexandra Pacheco Figueirinha

DESIGNAÇÃO
plantas 1

ESCALA
1:100

www.conceptarquitectos.com

DATA
dezembro 2022

COLABORADORES
arq. Rui Algarve ; arq. Rodolfo Vieira

LOCAL
Monte Lemos - Lote 3
Luz, Lagos


FASE DO PROJECTO
comunicação prévia

DESENHO Nº
arq.plt.202

Avenida 25 de Abril, Bloco B6, 2ª Frente, 8500-511 Portimão (Edifício Sol) | Tel/Fax: +351 282 096 097 | Móvel: +351 962 353 862 | e-mail: geral@conceptarquitectos.com | www.conceptarquitectos.com

QUADRO DE ÁREAS ÚTEIS POR PISO

-1. Piso		
-101	garagem	87,89
-102	Circulação	33,65
Piso 0		
000	piscina	25,16
001	hall	14,92
002	i.s. 01	3,31
003	escritório	12,21
004	quarto	18,69
005	i.s. 02	7,02
006	despensa	3,31
007	lavandaria	5,15
008	cozinha	17,04
009	sala	29,07
Piso 1		
101	circulação	3,63
102	suite 01	21,54
103	i.s. 03	5,41
104	suite 02	19,02
105	i.s. 04	5,15
106	terraço	10,94
107	terraço	29,07
		352,18 m²

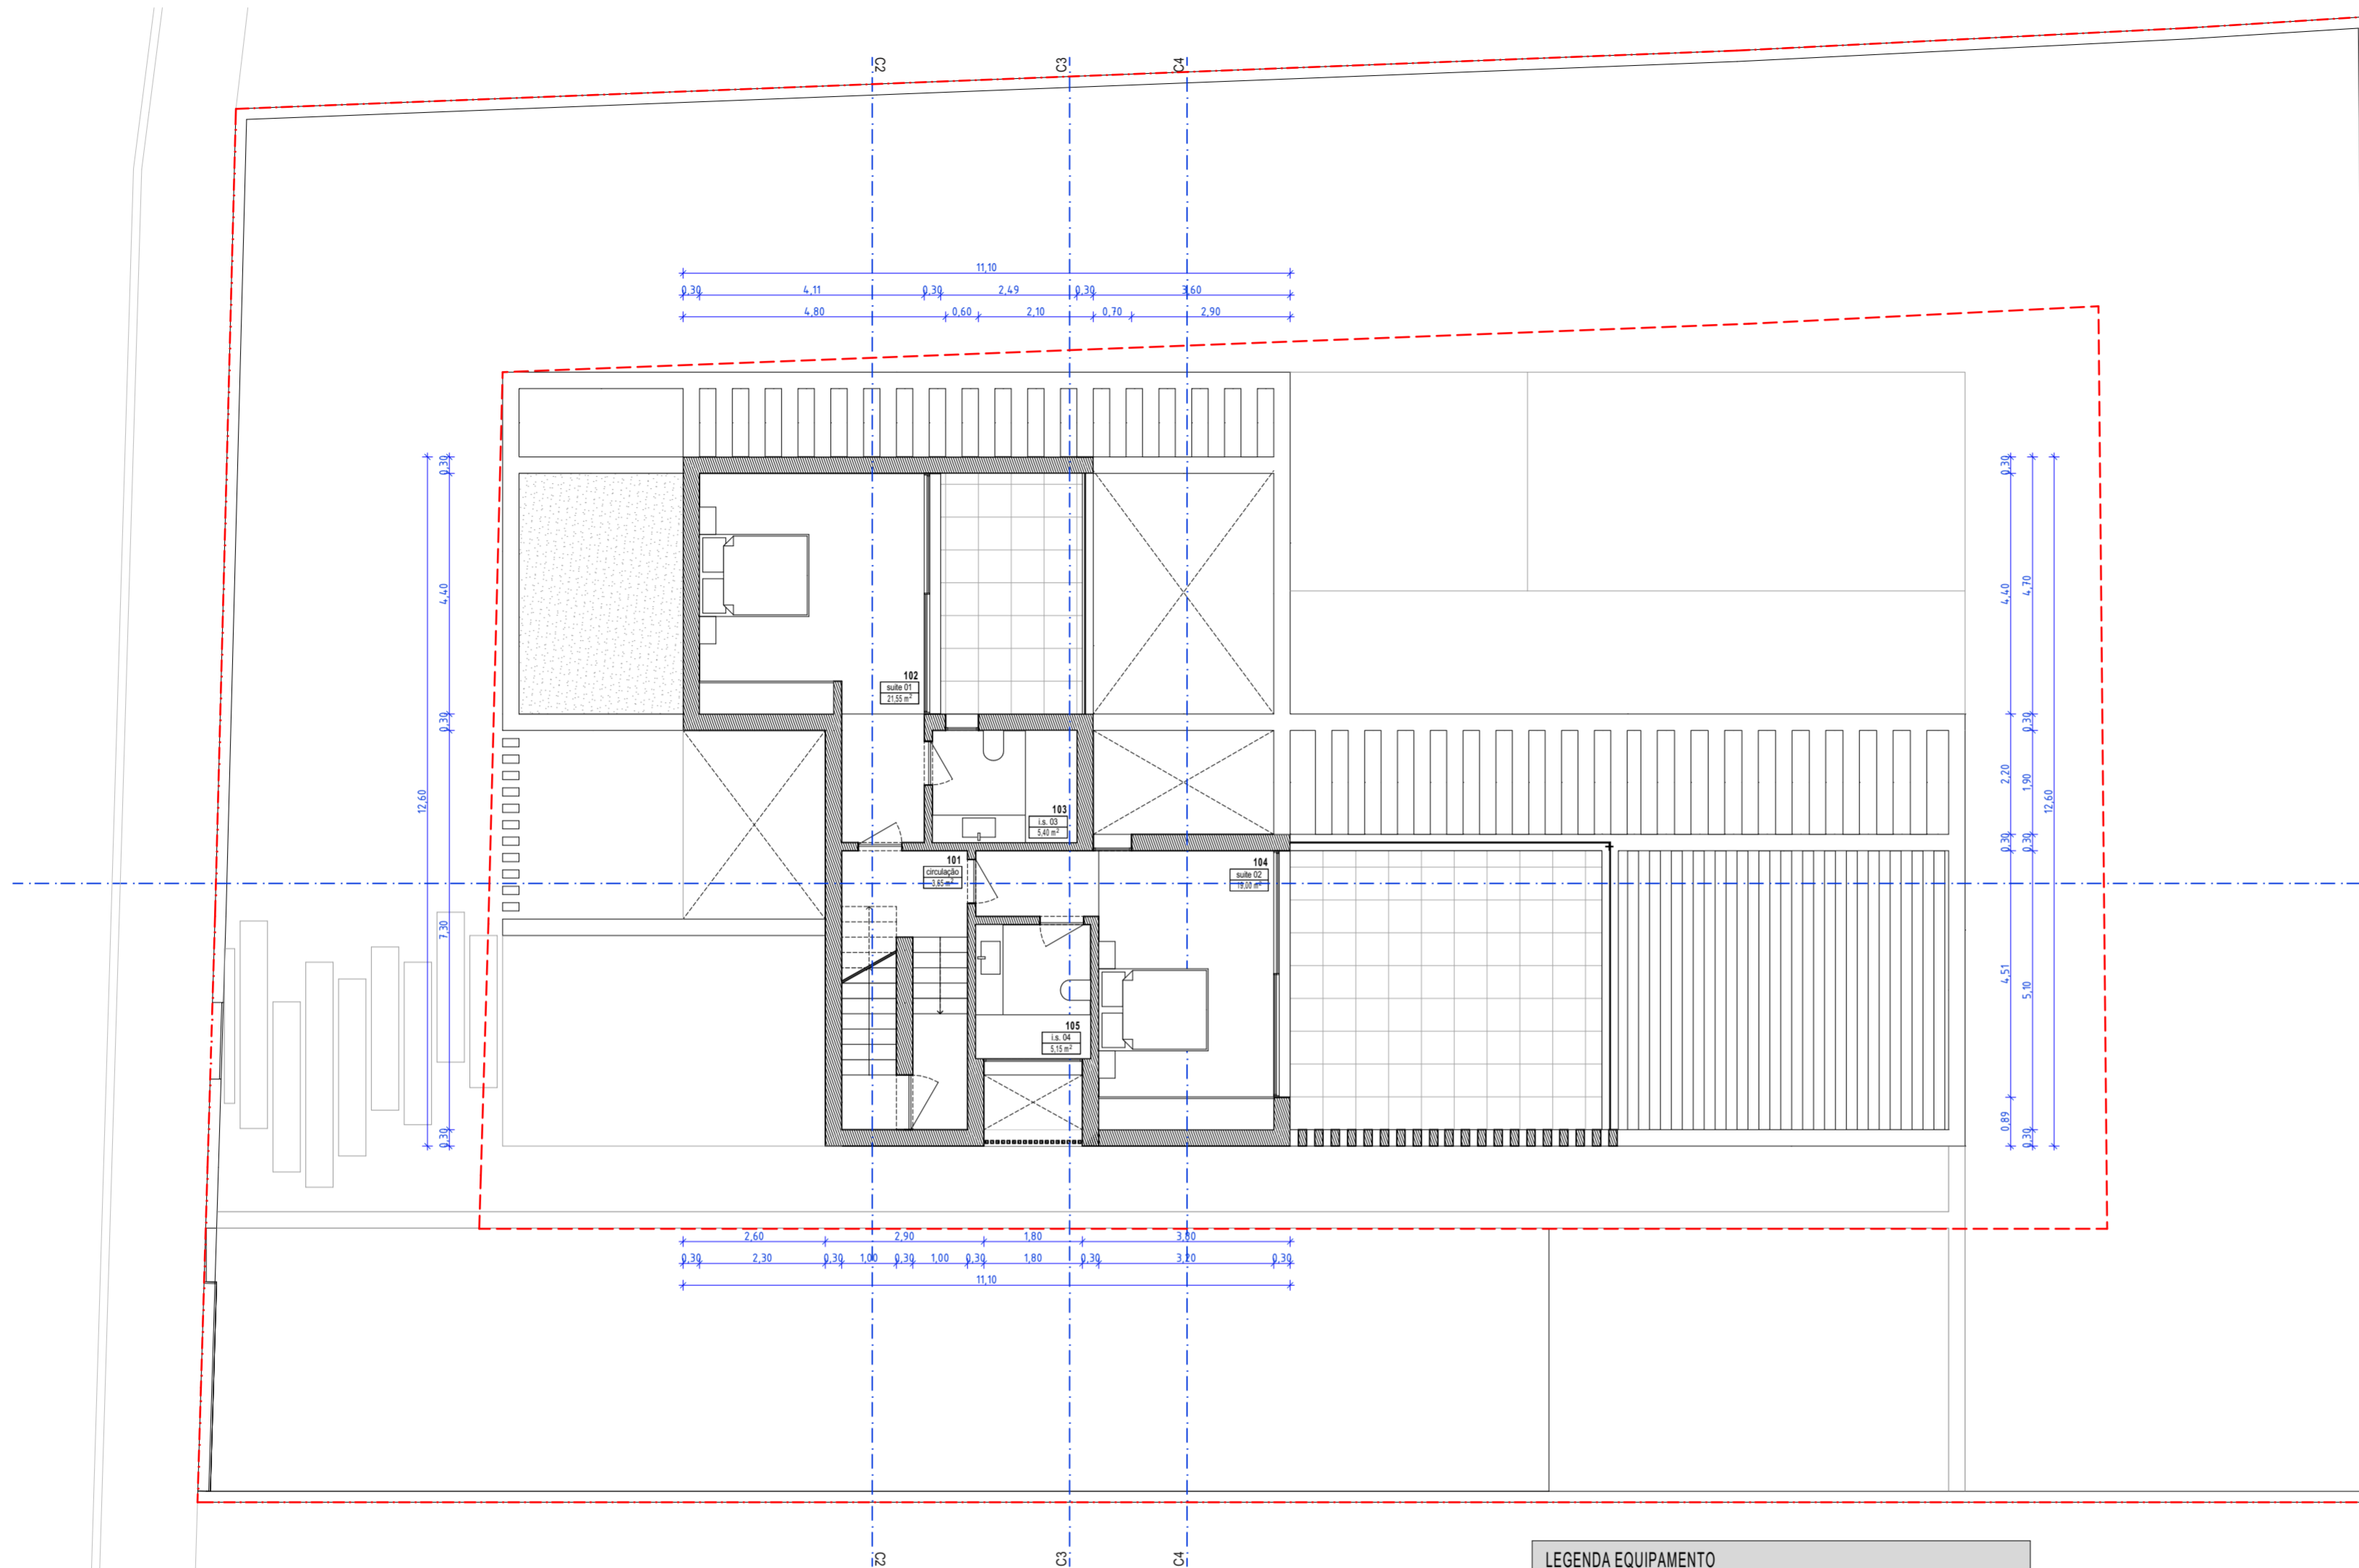


Planta do Piso 1

LEGENDA EQUIPAMENTO	
MLL	Máquina de lavar loiça
MLR	Máquina de lavar roupa
FRIG	Frigorífico
M-O	Micro-ondas
F-E	Forno eléctrico

LEGENDA DO DESENHO	
---	Limite do Lote
---	Polígono de implantação - 5,00m e 3,00m de afastamento ao limite do prédio
[C.P. 00.00m]	Cota de pavimento
xxxx 00.00m2	Designação de divisão e respetiva área útil
Área do Terreno	1036,00m2
Cota de Soleira	00,00m = 89.10m

- NOTAS:
- Todas as cotas indicadas são em metros e deverão ser confirmadas em obra;
 - Este desenho é propriedade intelectual do técnico responsável pela especialidade e não pode ser reproduzido ou usado para outro fim que não o aqui expresso, sem prévia autorização por escrito;
 - Contactar o técnico autor do projecto em caso de dúvidas;
 - Consultar os projectos das especialidades para verificar as características e recomendações dos engenheiros projectistas;

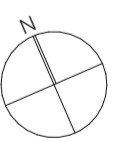

ass. técnica	data	designação	executou	aprovou

PROJECTO
moradia unifamiliar com piscina

TÉCNICO RESPONSÁVEL
arq. João Paulino Reis da Silva
ordem dos arquitectos 14 256

CLIENTE
Nuno Alexandre Negrão Santana e Cátia Alexandra Pacheco Figueirinha

DESIGNAÇÃO
plantas 2

ESCALA
1:100

www.conceptarquitectos.com

DATA
dezembro 2022

COLABORADORES
arq. Rui Algarve ; arq. Rodolfo Vieira


LOCAL
Monte Lemos - Lote 3
Luz, Lagos

FASE DO PROJECTO
comunicação prévia

DESENHO Nº
arq.plt.203

Avenida 25 de Abril, Bloco B6, 2ª Frente, 8500-511 Portimão (Edifício Sol) | Tel/Fax: +351 282 096 097 | Móvel: +351 962 353 862 | e-mail: geral@conceptarquitectos.com | www.conceptarquitectos.com

Planta Cobertura

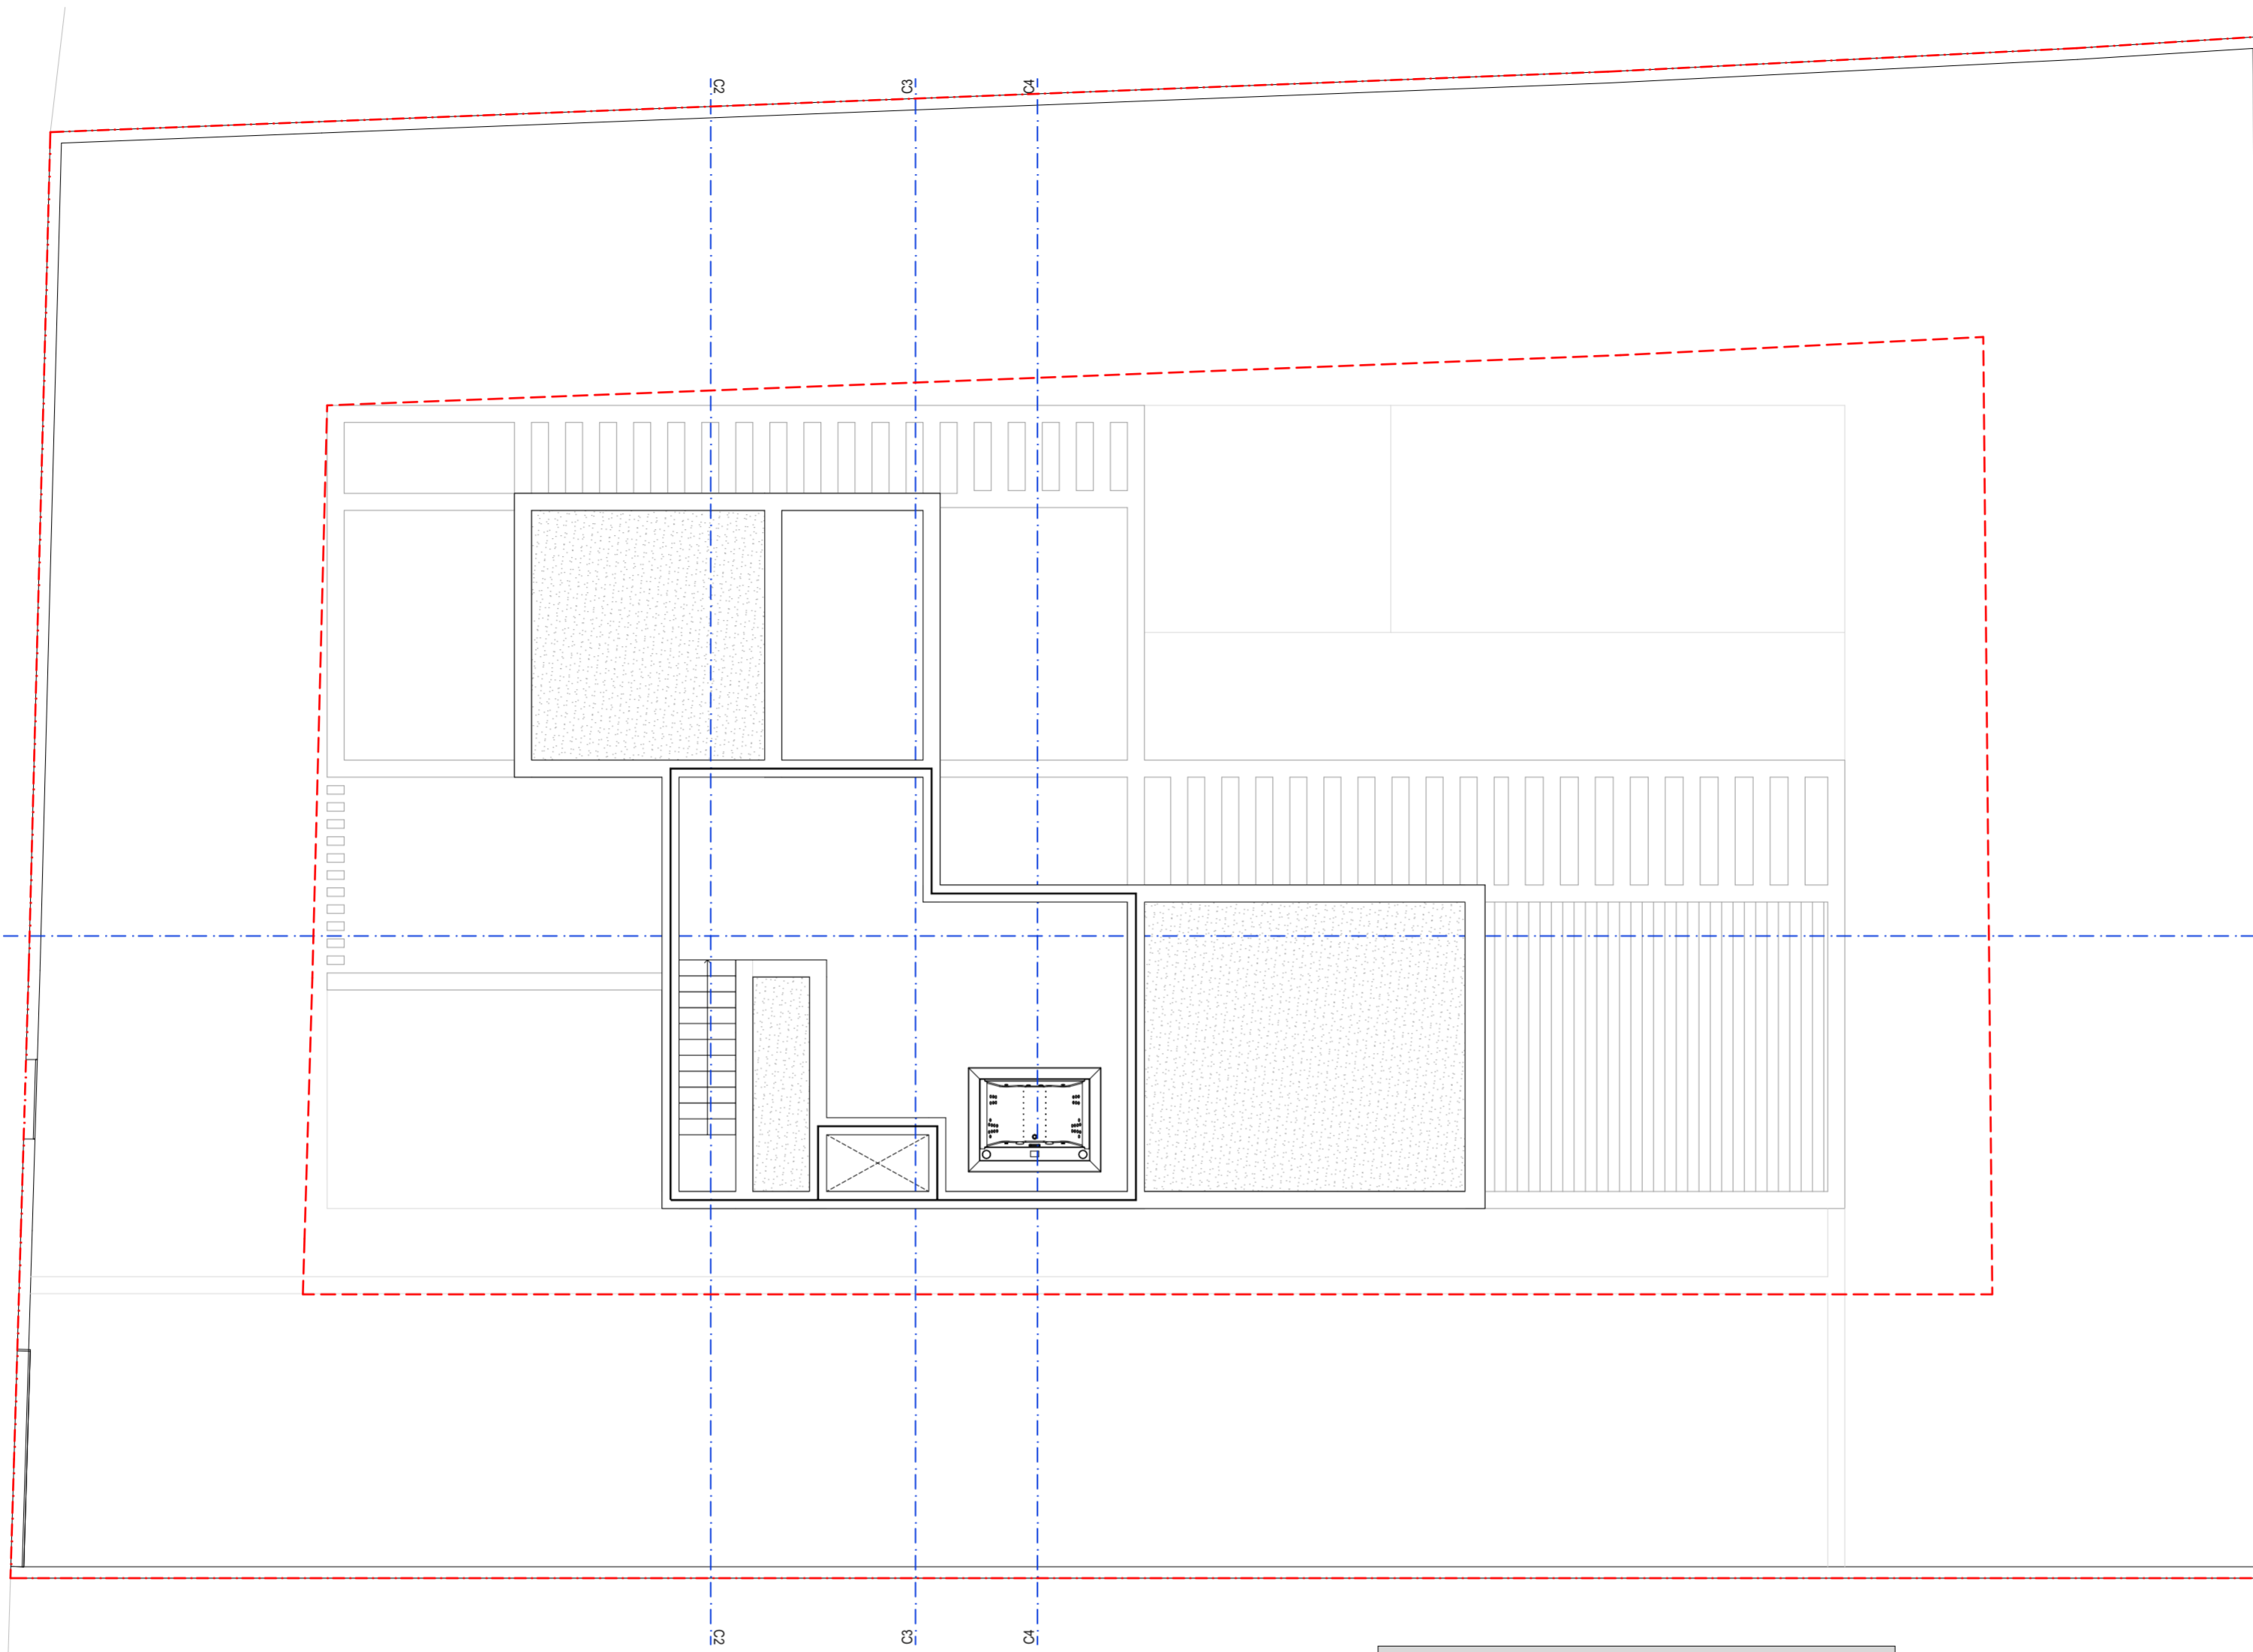

QUADRO DE ÁREAS ÚTEIS POR PISO

-1. Piso		
-101	garagem	87,89
-102	Circulação	33,65
Piso 0		
000	piscina	25,16
001	hall	14,92
002	i.s. 01	3,31
003	escritório	12,21
004	quarto	18,69
005	i.s. 02	7,02
006	despensa	3,31
007	lavandaria	5,15
008	cozinha	17,04
009	sala	29,07
Piso 1		
101	circulação	3,63
102	suite 01	21,54
103	i.s. 03	5,41
104	suite 02	19,02
105	i.s. 04	5,15
106	terraço	10,94
107	terraço	29,07
		352,18 m²

LEGENDA EQUIPAMENTO	
MLL	Máquina de lavar loiça
MLR	Máquina de lavar roupa
FRIG	Frigorífico
M-O	Micro-ondas
F-E	Forno eléctrico

LEGENDA DO DESENHO	
---	Limite do Lote
---	Polígono de implantação - 5,00m e 3,00m de afastamento ao limite do prédio
(C.P. 00.00m)	Cota de pavimento
xxxx 00.00m2	Designação de divisão e respetiva área útil
Área do Terreno	1036,00m2
Cota de Soleira	00,00m = 89.10m

NOTAS:

- Todas as cotas indicadas são em metros e deverão ser confirmadas em obra;
- Este desenho é propriedade intelectual do técnico responsável pela especialidade e não pode ser reproduzido ou usado para outro fim que não o aqui expresso, sem prévia autorização por escrito;
- Contactar o técnico autor do projecto em caso de dúvidas;
- Consultar os projectos das especialidades para verificar as características e recomendações dos engenheiros projectistas;

ass. técnica	data	designação	executou	aprovou

www.conceptarquitectos.com

PROJECTO
moradia unifamiliar com piscina

TÉCNICO RESPONSÁVEL
arq. João Paulino Reis da Silva
ordem dos arquitectos 14 256

CLIENTE
Nuno Alexandre Negrão Santana e Cátia Alexandra Pacheco Figueirinha

DESIGNAÇÃO
plantas cobertura

ESCALA
1:100


DATA
dezembro 2022

COLABORADORES
arq. Rui Algarve ; arq. Rodolfo Vieira


LOCAL
Monte Lemos - Lote 3
Luz, Lagos

FASE DO PROJECTO
comunicação prévia


DESENHO Nº
arq.plt.204

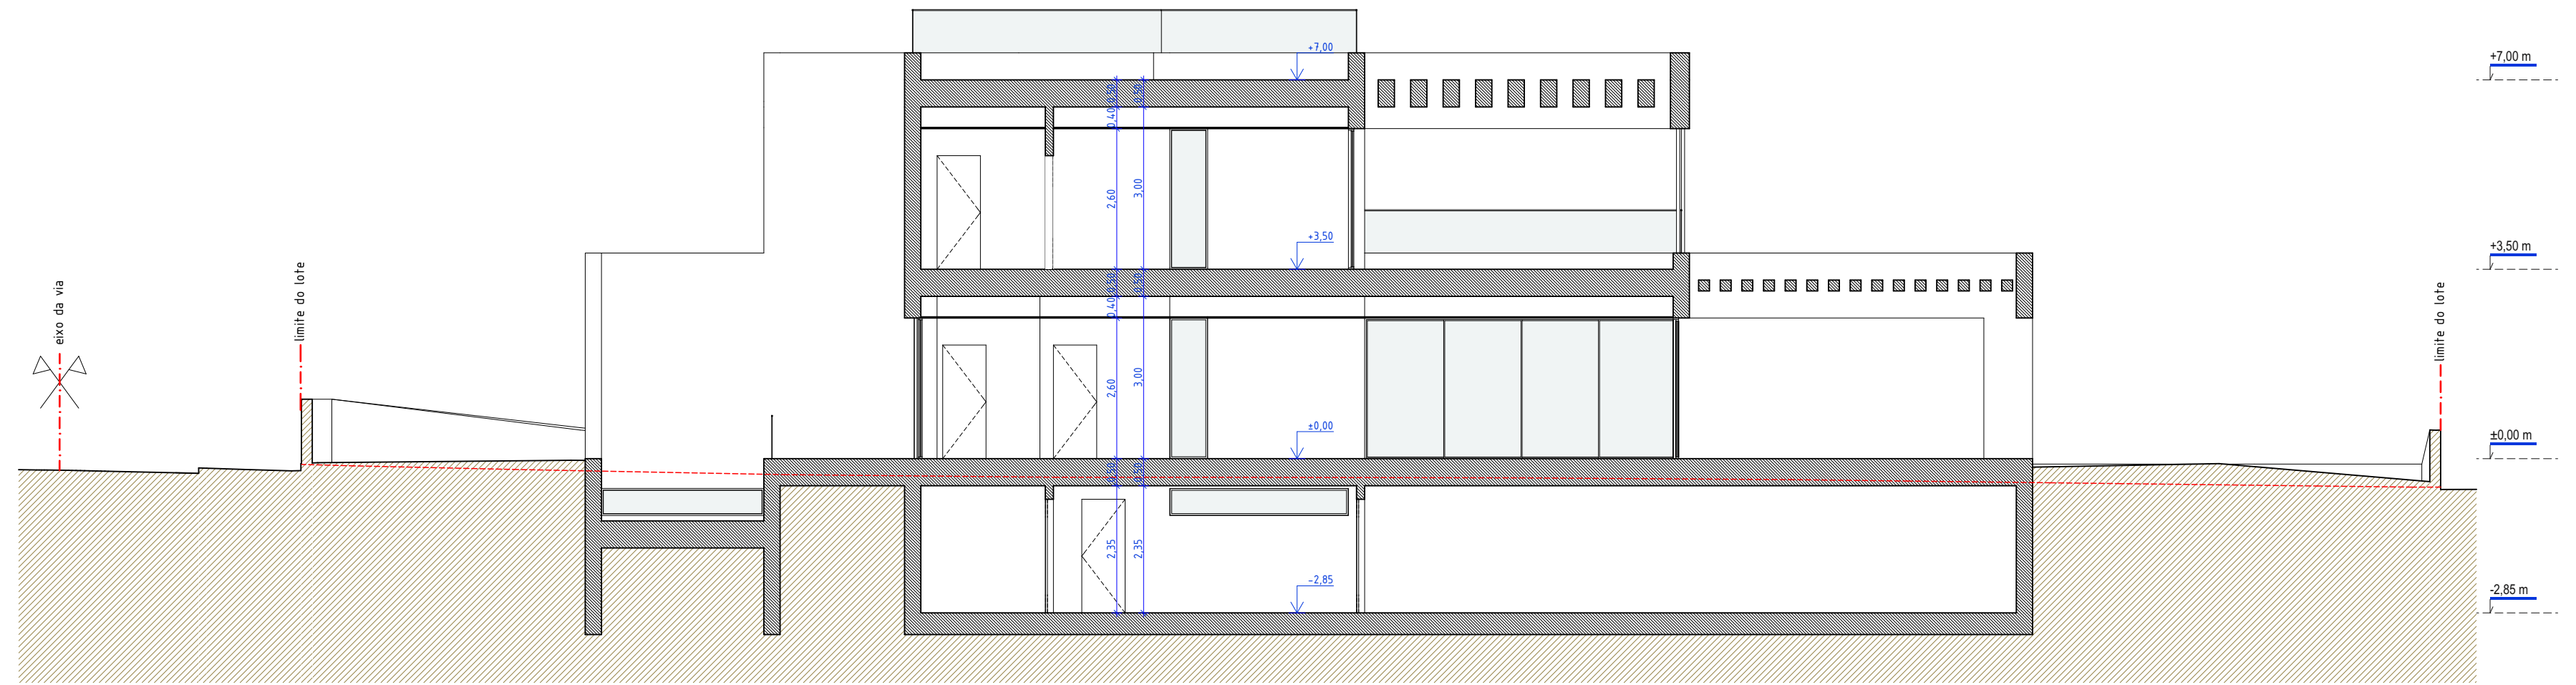

Corte C1

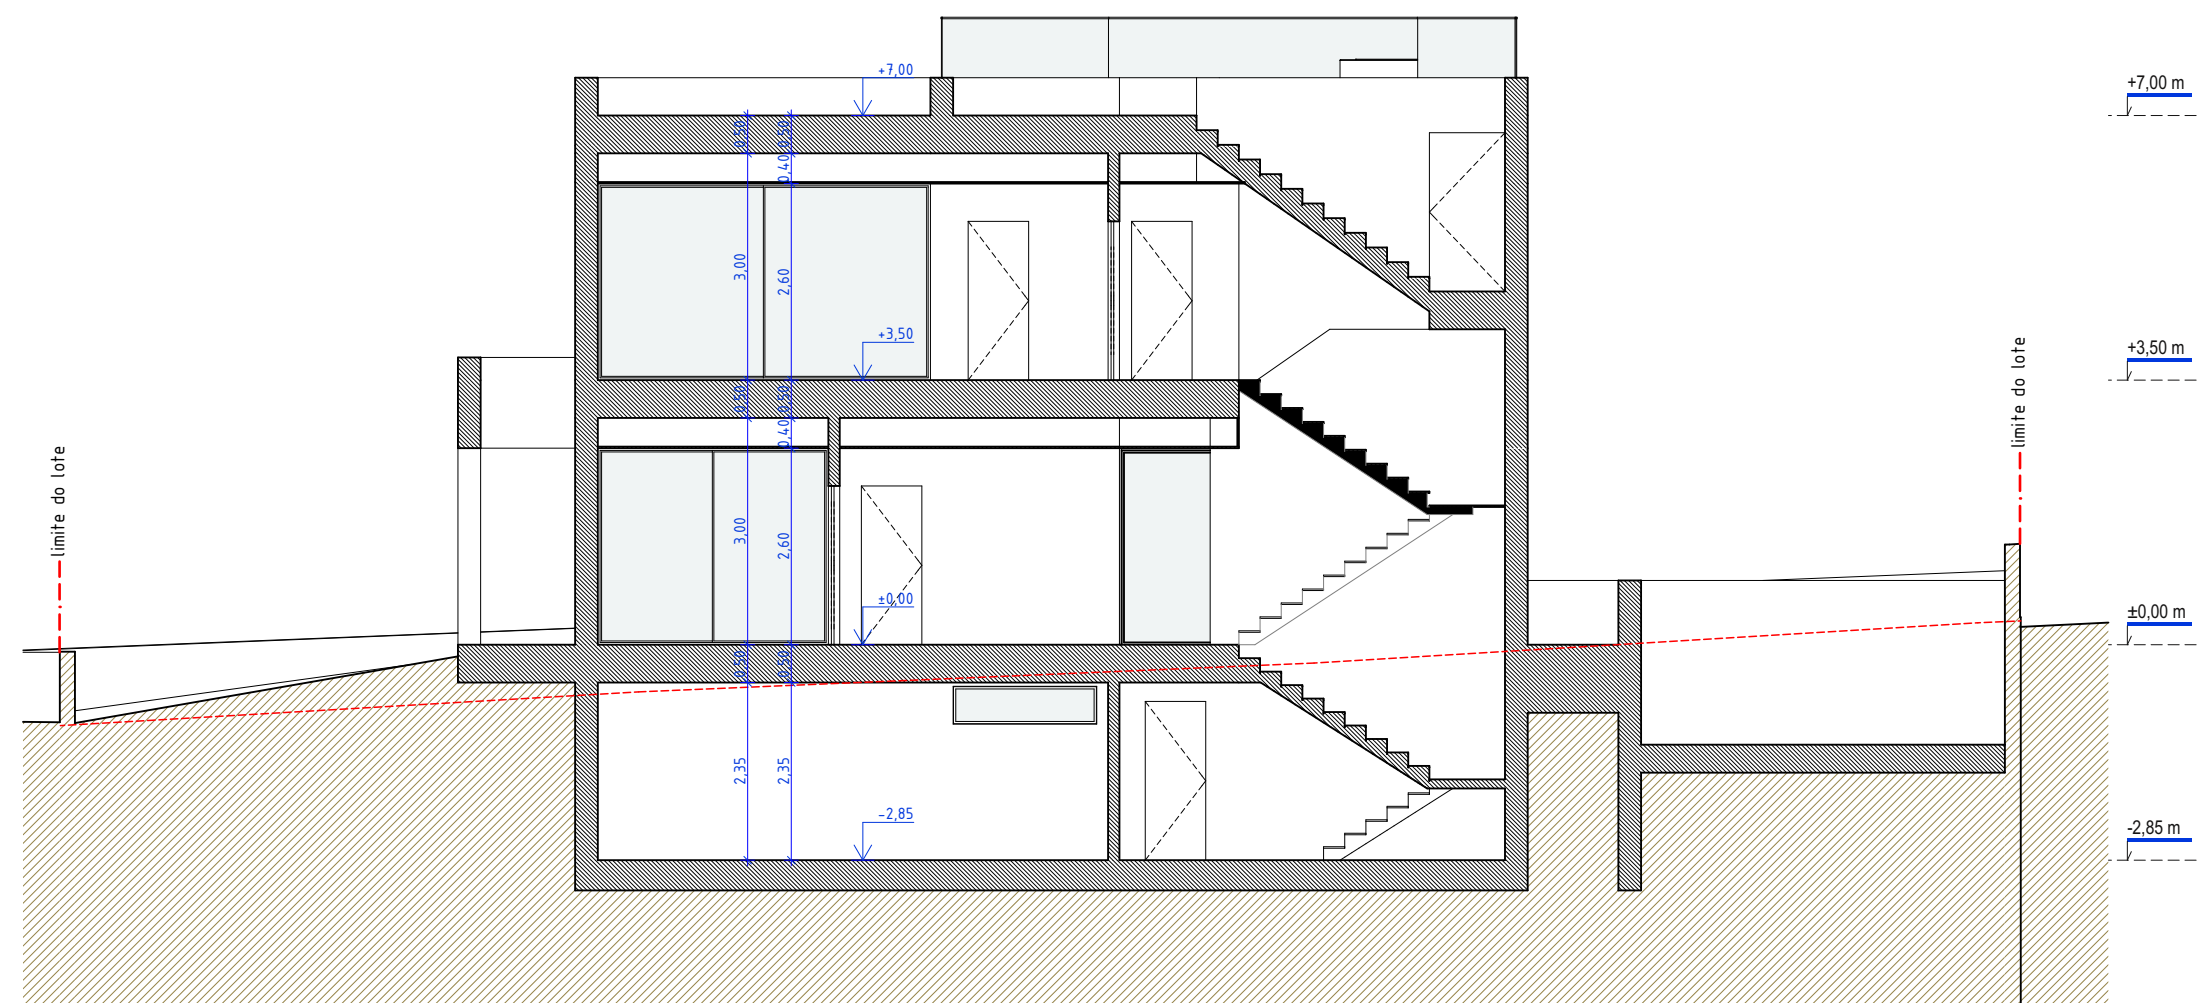

Corte C2

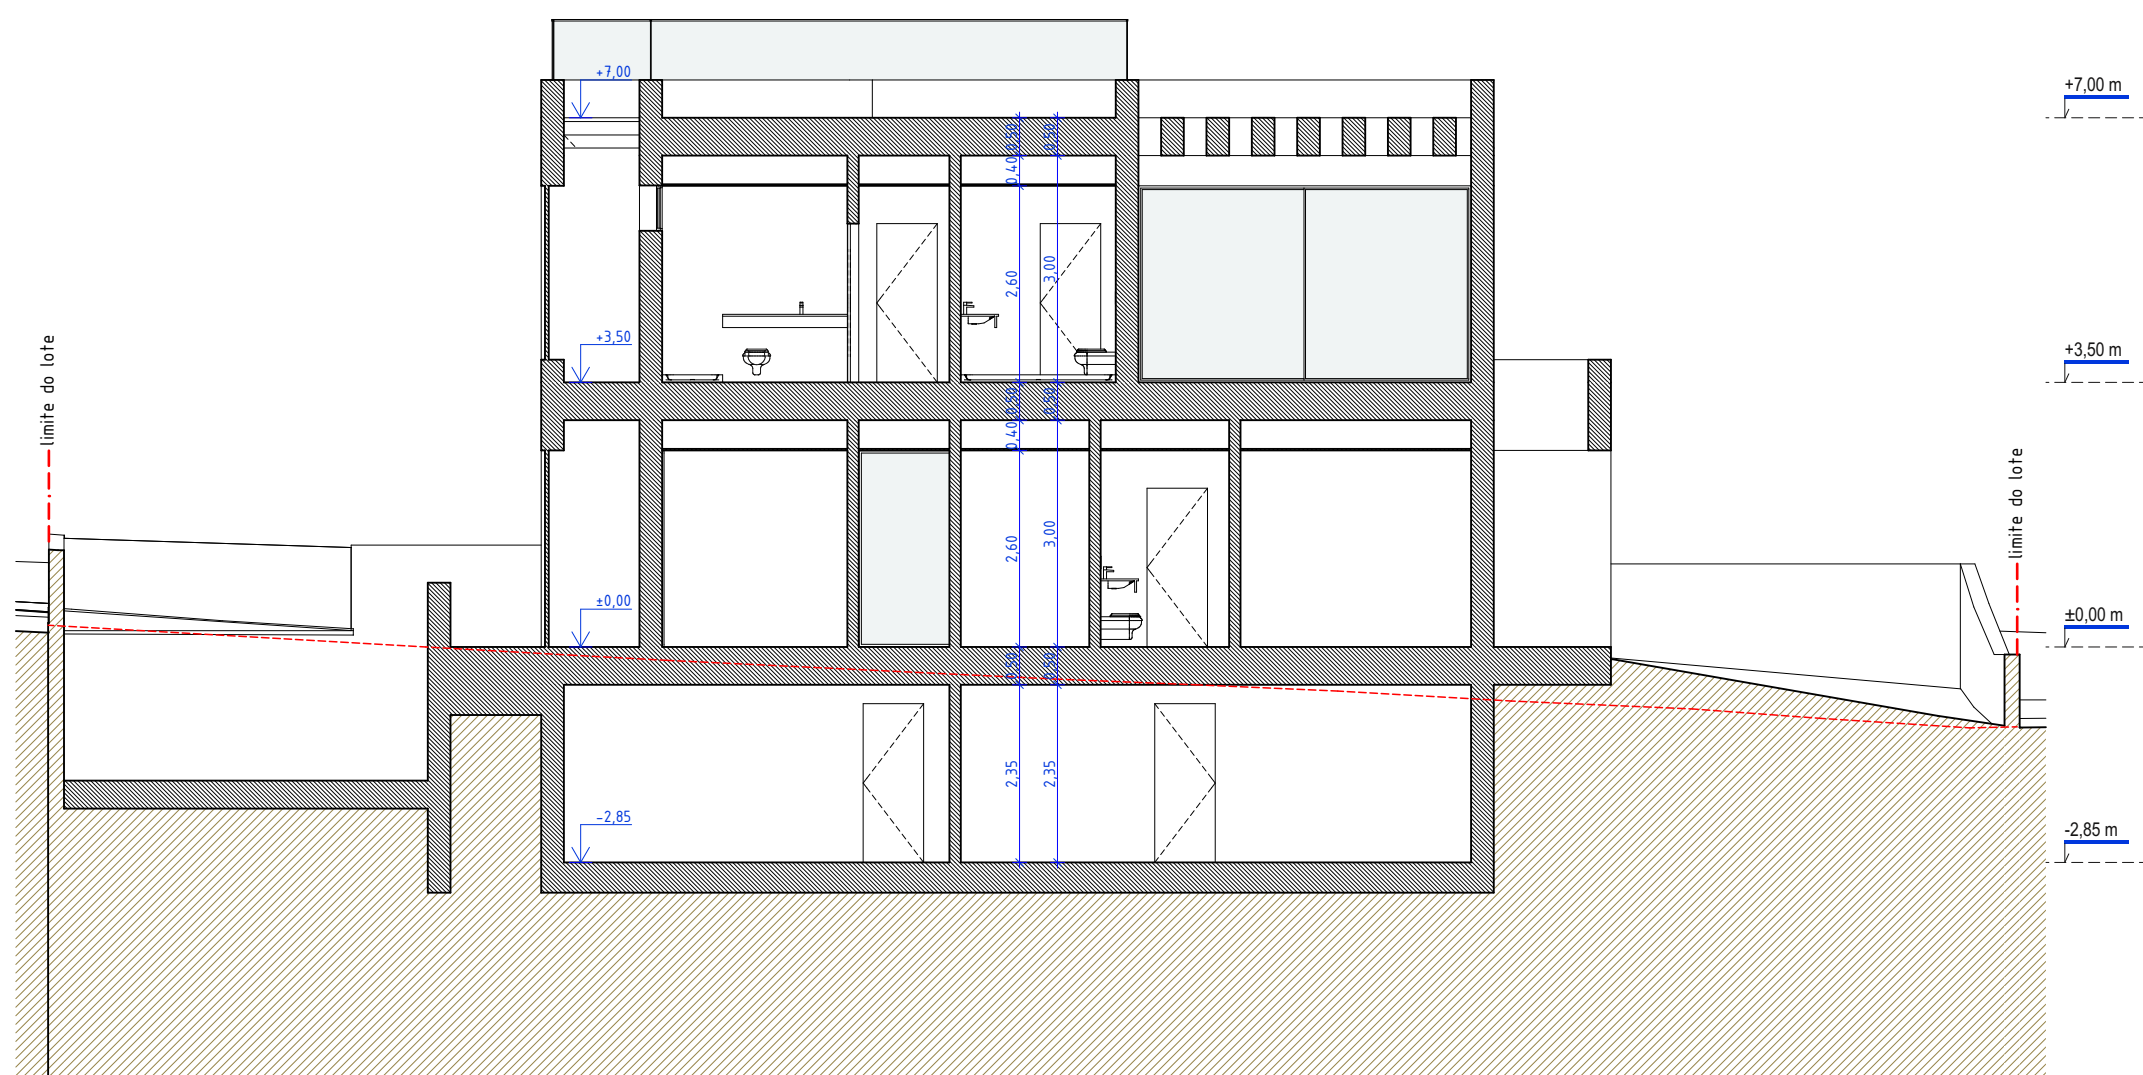

Corte C3

LEGENDA DO DESENHO	
	Limite do Lote
	Perfil natural do terreno
	Cota de pavimento

NOTAS:

- Todas as cotas indicadas são em metros e deverão ser confirmadas em obra;
- Este desenho é propriedade intelectual do técnico responsável pela especialidade e não pode ser reproduzido ou usado para outro fim que não o aqui expresso, sem prévia autorização por escrito;
- Contactar o técnico autor do projecto em caso de duvidas;
- Consultar os projectos das especialidades para verificar as características e recomendações dos engenheiros projectistas;

ass. técnica	data	designação	executou	aprovou

PROJECTO
moradia unifamiliar com piscina

DATA
dezembro 2022

TÉCNICO RESPONSÁVEL
arq. João Paulino Reis da Silva
ordem dos arquitectos 14.256

COLABORADORES
arq. Rui Algarve ; arq. Rodolfo Vieira

CLIENTE
Nuno Alexandre Negrão Santana e Cátia Alexandra Pacheco Figueirinha

LOCAL
Monte Lemos - Lote 3
Luz, Lagos

DESIGNAÇÃO

FASE DO PROJECTO

cortes

comunicação prévia

ESCALA


DESENHO Nº

1:100


arq.crt.202

CONCEPT
arquitectos


www.conceptarquitectos.com

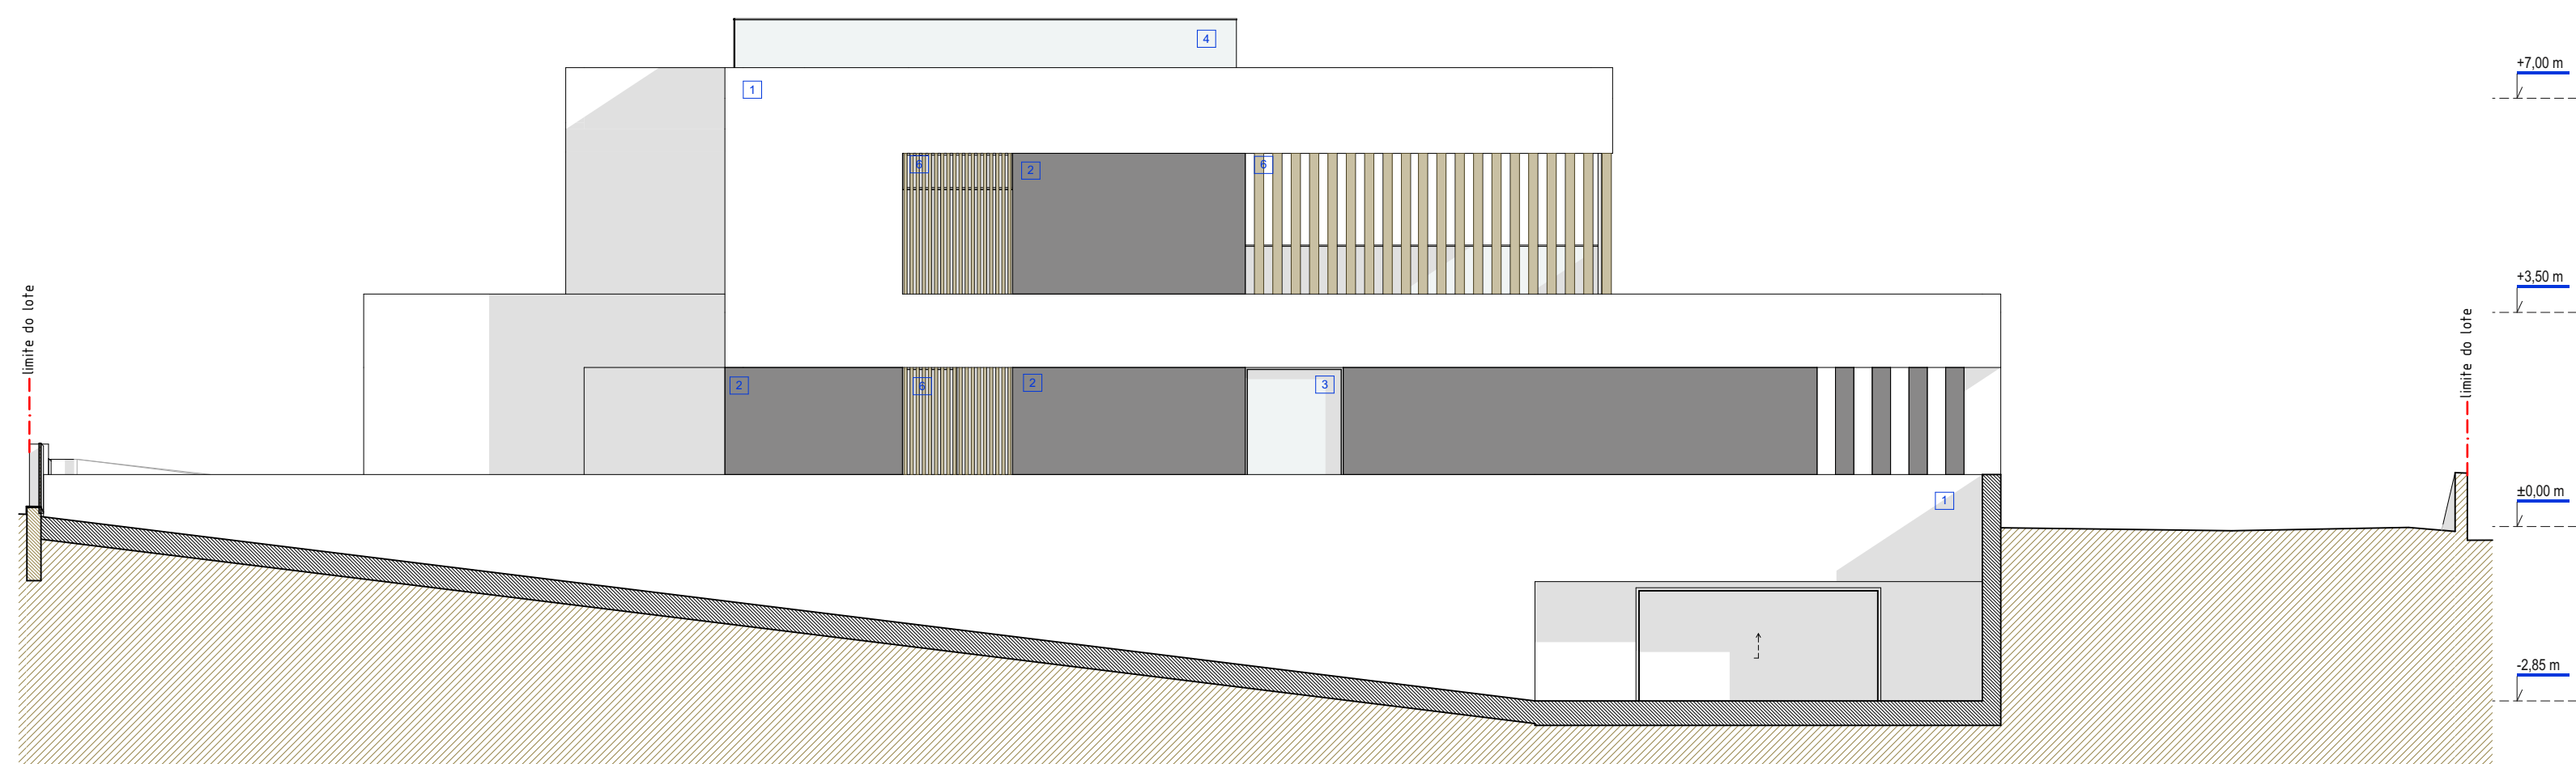

alçado norte

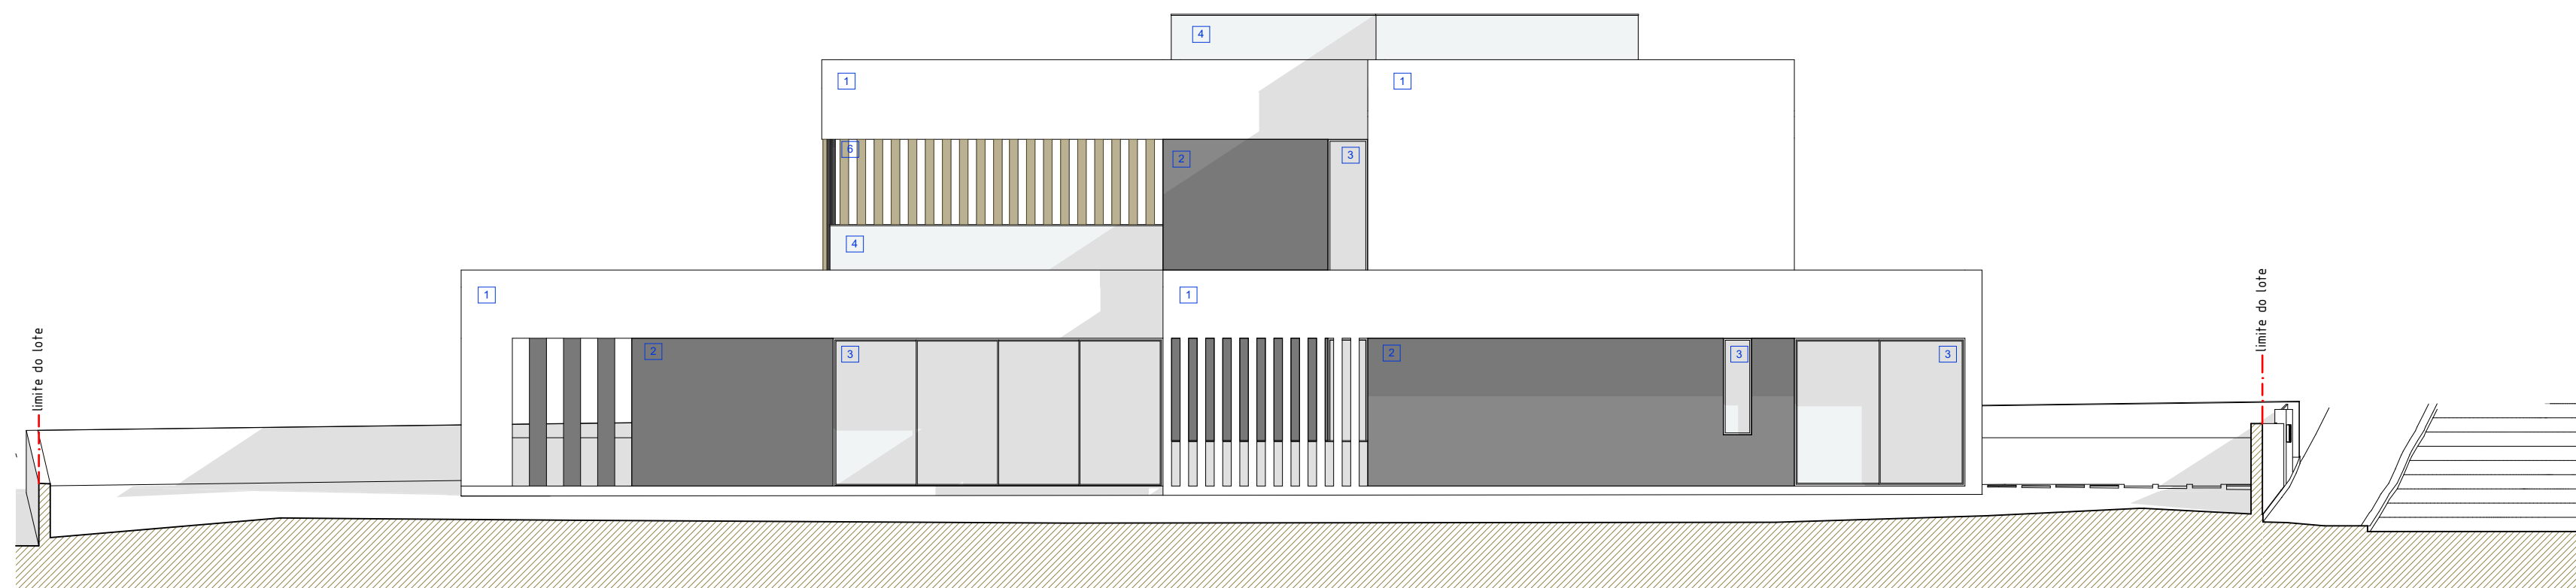


alçado sul

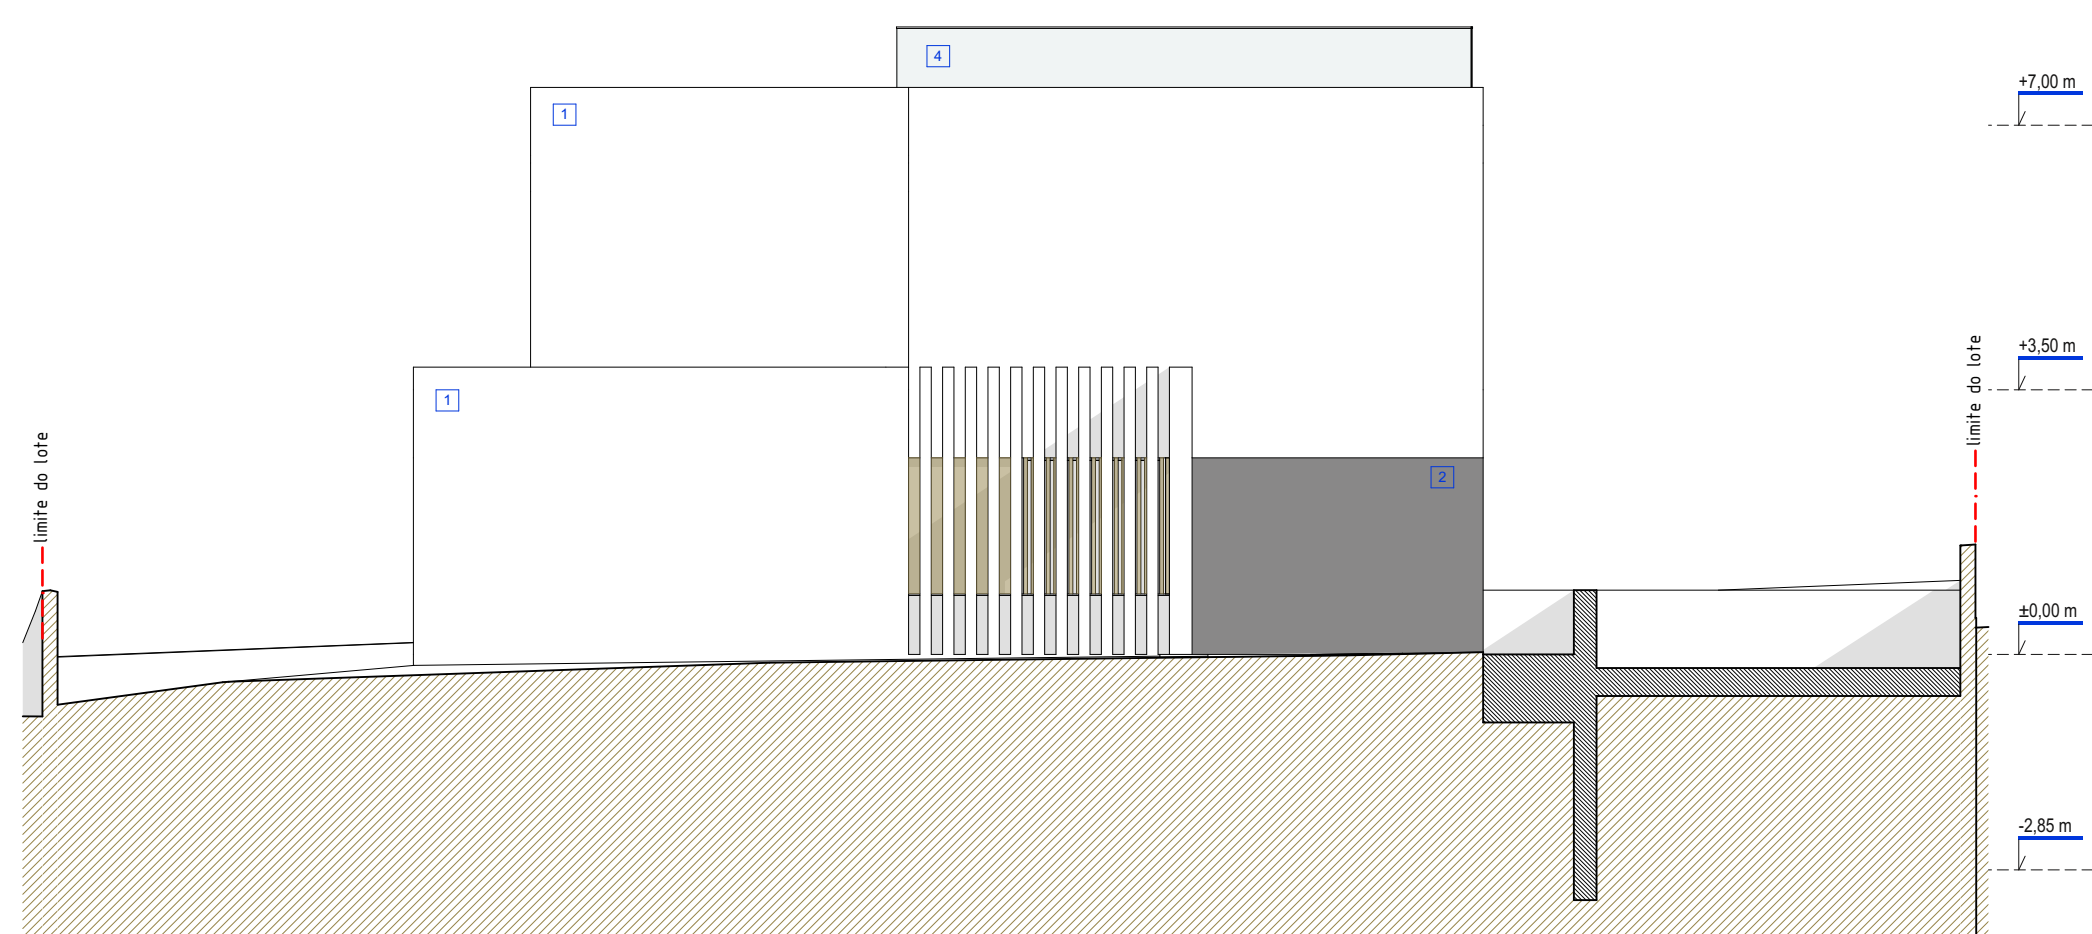

alçado nascente



alçado poente

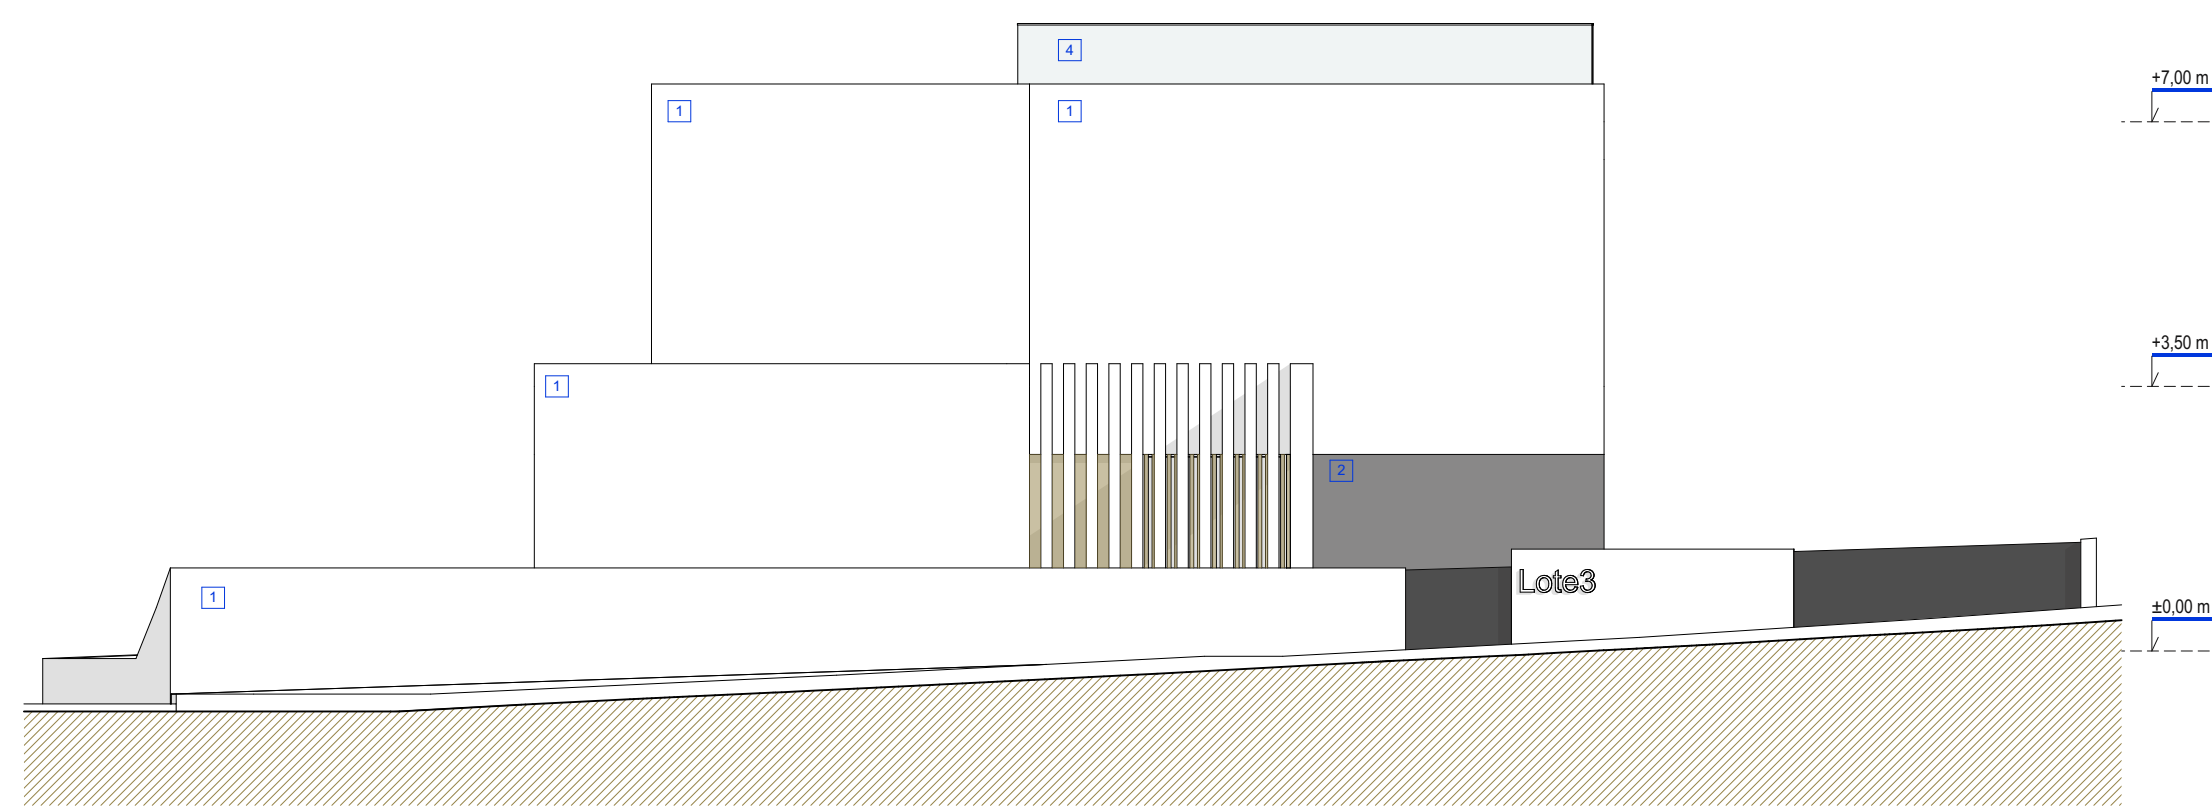

alçado nascente - exterior

LEGENDA DE MATERIAIS	
1	Pintado na cor branca
2	Pintado na cor cinza
3	Caixilharia em alumínio com vidro duplo
4	Guarda em vidro
5	Revestimento em pedra
6	Ripado em madeira
7	Revestimento em madeira

- NOTAS:
- Todas as cotas indicadas são em metros e deverão ser confirmadas em obra;
 - Este desenho é propriedade intelectual do técnico responsável pela especialidade e não pode ser reproduzido ou usado para outro fim que não o aqui expresso, sem prévia autorização por escrito;
 - Contactar o técnico autor do projecto em caso de dúvidas;
 - Consultar os projectos das especialidades para verificar as características e recomendações dos engenheiros projectistas;

ass. técnica	data	designação	executou	aprovou

PROJECTO moradia unifamiliar com piscina	DATA dezembro 2022
TÉCNICO RESPONSÁVEL arq. João Paulo Reis da Silva ordem dos arquitectos 14 256	COLABORADORES arq. Rui Algarve - arq. Rodolfo Vieira
CLIENTE Nuno Alexandre Negrão Santana e Cátia Alexandra Pacheco Figueirinha	LOCAL Monte Lemos - Lote 3 Luz, Lagos
DESIGNAÇÃO alçados	FASE DO PROJECTO comunicação prévia
ESCALA 1:100	DESENHO Nº arq.alç.203
www.conceptarquitectos.com	
Avenida 25 de Abril, Bloco B6, 2ª Frente, 8500-511 Portimão (Edifício Sol) Tel/Fax: +351 282 096 097 Móvel: +351 962 353 862 e-mail: geral@conceptarquitectos.com www.conceptarquitectos.com	

CONCEPT
arquitectos